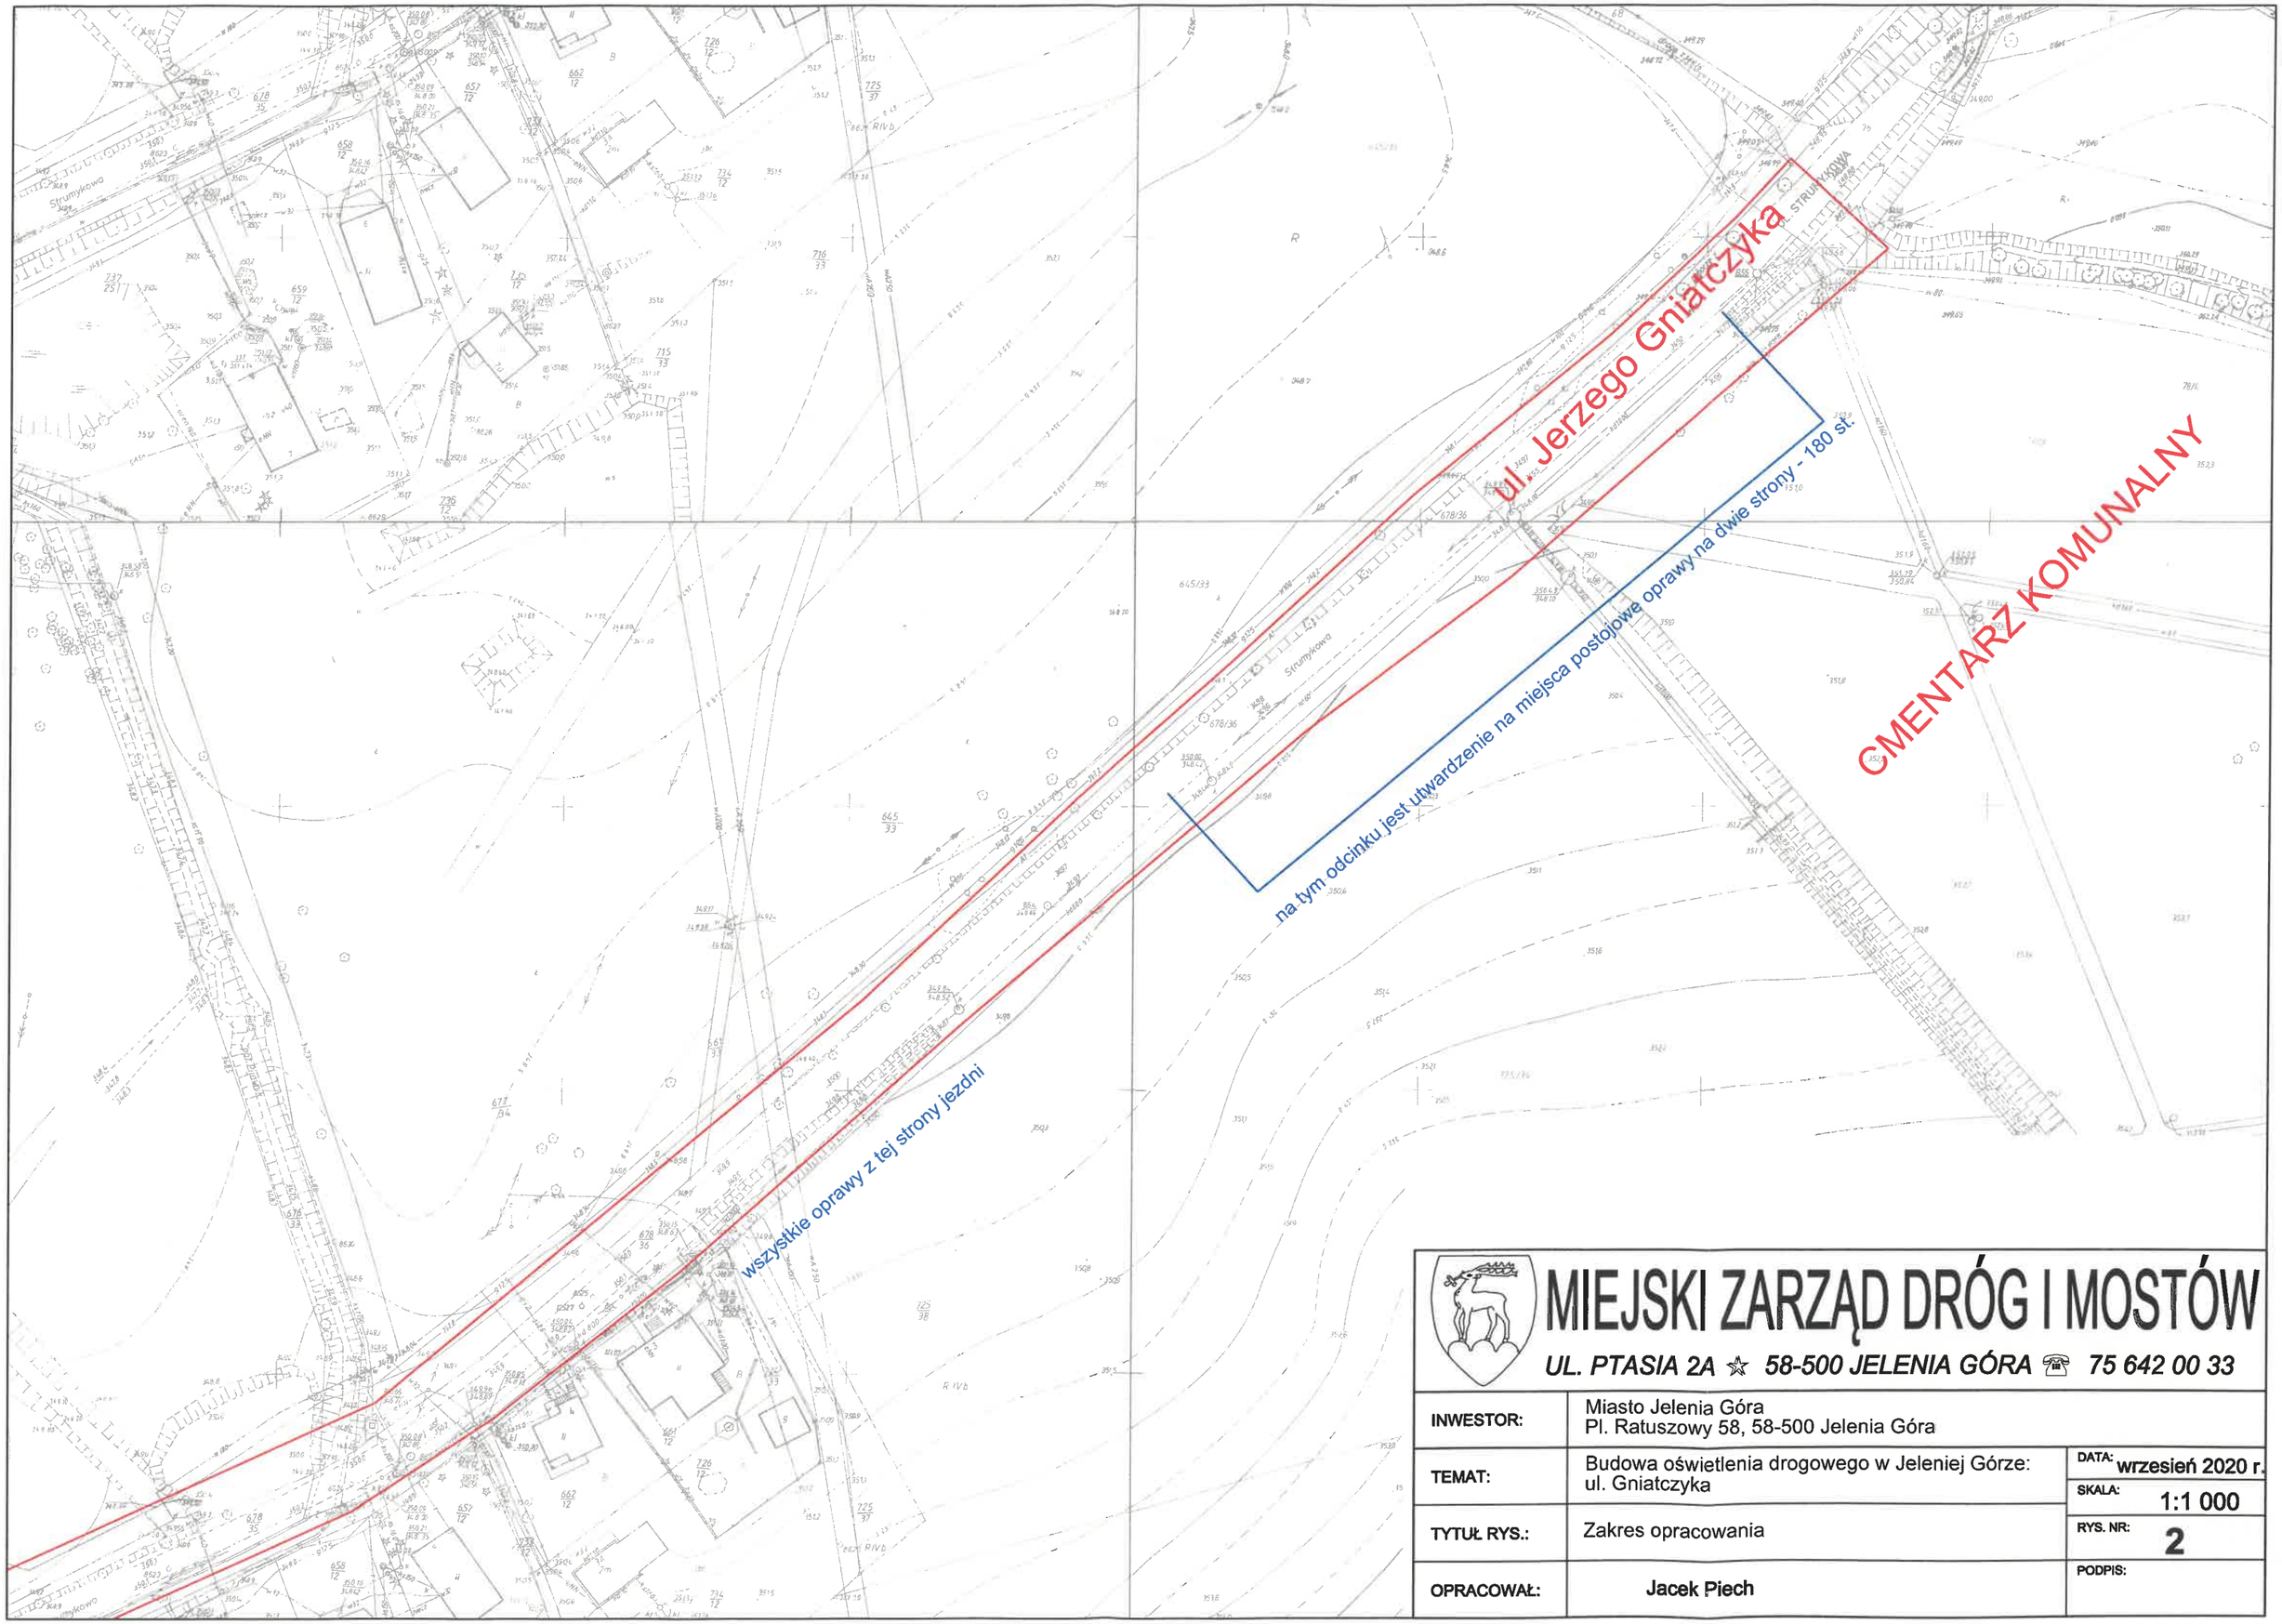

MIEJSKI ZARZĄD DRÓG I MOSTÓW

UL. PTASIA 2A ☆ 58-500 JELENIA GÓRA ☎ 75 642 00 33

INWESTOR:	Miasto Jelenia Góra Pl. Ratuszowy 58, 58-500 Jelenia Góra		
TEMAT:	Budowa oświetlenia drogowego w Jeleniej Górze: ul. Gniatczyka	**DATA:**	wrzesień 2020 r.
		SKALA:	1:1 000
TYTUŁ RYS.:	Zakres opracowania	**RYS. NR:**	2
OPRACOWAŁ:	Jacek Piech	**PODPIS:**	