


# MIEJSCOWY PLAN ZAGOSPODAROWANIA PRZESTRZENNEGO DZIELNICY ZABOBRZE w JELENIEJ GÓRZE



# OBSZAR PLANISTYCZNY ZABOBRZE I-II-III i OGRODY DZIAŁKOWE

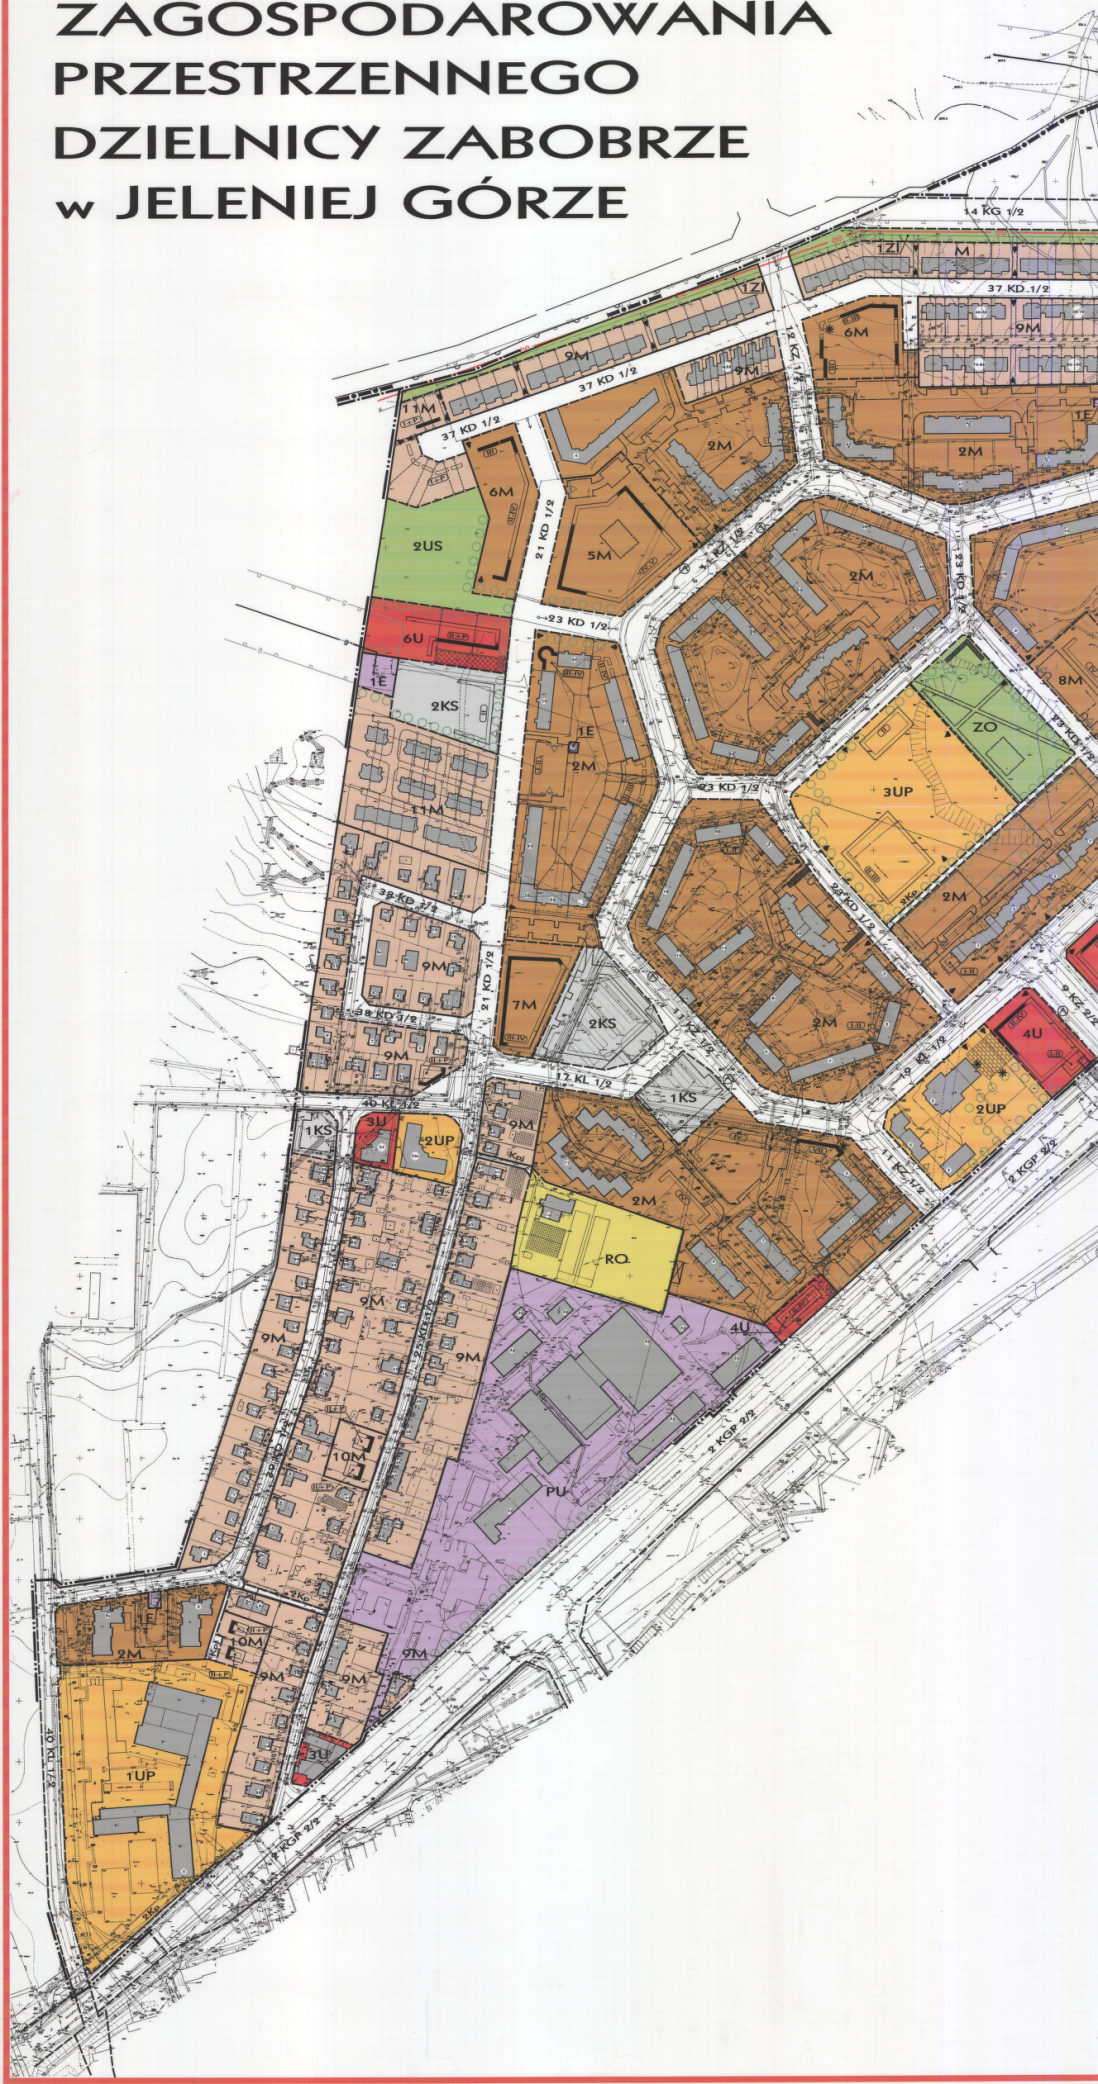

## PLANSZA NR2 ZABOBRZE III

SKALA 1:1000

### LEGENDA

- GRANICA ADMINISTRACYJNA MIASTA
- GRANICA OPRACOWANIA PLANU
- GRANICA USTALEN PLANU NA PLANSZY NR 2
- OBYWIAZUJĄCE LINIE ROZGRANICZAJĄCE TERENY O RÓŻNYCH FUNKCJACH LUB O RÓŻNYCH ZASADACH ZAGOSPODAROWANIA
- ORIENTACYJNE LINIE ROZGRANICZAJĄCE TERENY O RÓŻNYCH FUNKCJACH LUB O RÓŻNYCH ZASADACH ZAGOSPODAROWANIA
- NUMERY USTALEN SZCZEGÓŁOWYCH W ZAKRESIE FUNKCJI ORAZ WARUNKÓW ZABUDOWY I ZAGOSPODAROWANIA
- TERENY MIESZKALNICICTWA WIELORODZINNEGO LUB JEDNORODZINNEGO
- M** TERENY USŁUG PUBLICZNYCH
- U** TERENY USŁUG KOMERCYJNYCH
- PU** TERENY PRODUKCJI I USŁUG KOMERCYJNYCH
- E** TERENY URZĄDZEŃ INFRASTRUKTURY TECHNICZNEJ
- US** TERENY REKREACJI I SPORTU Z ZIELENIA TOWARZYSZĄCĄ
- ZO** TERENY ZIELENI OSIEDLOWEJ
- ZI** TERENY ZIELENI ISOLACYJNEJ
- RO** TERENY OGRODNICTWA
- KS** TERENY PARKINGÓW I OBIEKTÓW OBSŁUGI KOMUNIKACJI
- Kp** TERENY WYDZIELONYCH CIĄGÓW I PŁACÓW PIESZYCH ORAZ CIĄGÓW PIESZO-ROWEROWYCH
- Kpj** TERENY ULIC I PŁACÓW PIESZO-JEJDNYCH
- ..K..** TERENY ULIC PUBLICZNYCH Z OZNACZENIEM NUMERU PRZEKROJU POPRZECZNEGO I KLASYFIKACJI TECHNICZNEJ
- G** ULICA GŁÓWNA
- Z** ULICA ZBIORCZA
- L** ULICA LOKALNA
- D** ULICA DOJAZDOWA
- BUDYNKI ISTNIEJĄCE PODSTAWOWE, DO ADAPTACJI
- BUDYNKI ISTNIEJĄCE DO ROZBÓRKI
- OBYWIAZUJĄCA LINIA ZABUDOWY BUDYNKÓW PROJEKTOWANYCH
- NIEPRZEKRACZALNA LINIA ZABUDOWY BUDYNKÓW PROJEKTOWANYCH
- ORIENTACYJNA LINIA ZABUDOWY BUDYNKÓW PROJEKTOWANYCH
- OBYWIAZUJĄCA WYSOKOŚĆ ZABUDOWY - OKREŚLONA LICZBĄ KONDYGNACJI
- DOMINANTY I ZAMKNIĘCIA ARCHITEKTONICZNE
- PRZEJŚCIA, PODCIEŃIA W BUDYNKACH

- KOMPOZYCYJNE UKŁADY ZIELENI, SZPALERY
- PLACE OSIEDLWIE O SZCZEGÓLNYM ZNACZENIU
- GŁÓWNE CIĄGI PIESZE W OBRĘBIE TERENÓW ZIELENI
- TYMCZASOWE MAŁE PAVILONY HANDLOWE I KIOSKI
- GRANICE LOKALIZACJI OBIEKTÓW OBRONY OBYWATELNEJ
- GAZOCIĄG PODWYŻSZONEGO ŚREDNIEGO CIŚNIENIA
- LINIA ENERGETYCZNA 110 kV
- GRANICA DOPUSZCZALNEJ LOKALIZACJI ZABUDOWY OD GAZOCIĄGU PODWYŻSZONEGO ŚREDNIEGO CIŚNIENIA
- GRANICA DOPUSZCZALNEJ LOKALIZACJI ZABUDOWY OD LINII ENERGETYCZNEJ 110 kV
- GRANICA STREFY "C" OCHRONY UZDROWISKOWEJ UZDROWISKOWA CIEPŁA ZOBÓJ
- MIEJSCE ZMIANY KLAS TECHNICZNEJ ORAZ PRZEKROJU ULICY
- PODZIAŁY NA DZIAŁKI
- WAŻNIEJSZE LOKALIZACJE ZESPÓŁÓW WEWNĄTRZBLOKOWYCH MIEJSC POSTOJOWYCH I PARKINGÓW NAJZBIERNIYCH
- WŁOTY ULIC WEWNĘTRZNYCH ORAZ DOJAZDÓW DO PARKINGÓW
- WŁOTY GŁÓWNYCH CIĄGÓW PIESZYCH OGÓLNODOSTĘPNYCH
- PRZYSTANEK AUTOBUSOWY KOMUNIKACJI MIEJSKIEJ
- PRZYSTANEK AUTOBUSOWY KOMUNIKACJI MIEJSKIEJ PĘTLA AUTOBUSOWA
- PRZYSTANEK AUTOBUSOWY KOMUNIKACJI MIEJSKIEJ PĘTLA AUTOBUSOWA
- POSTOJE TAKSÓWKI
- BEZKOLIZYJNE PRZEJŚCIE DLA PIESZYCH
- SŁUŻEBNOŚĆ PRZEJAZDU
- WSPÓŁWŁASNOŚĆ TERENU



SKALA 1:1000

**PUBLIKACJA**  
DZIENNIK URZĘDOWY  
WIDOWODZICTWA GOSPODARSTWA  
z dnia 25 kwietnia 2004 roku  
Nr 138, poz. 2760.

**ZAMĄCNIK GRAFICZNY**  
DO UŻYTKU WIEŻYSTWOWEGO  
RADY MIEJSKIEJ JELONEK GÓRY  
z dnia 04 lipca 2004 roku  
- PLANSZA NR2

**BIURO PLANOWANIA I PROJEKTOWANIA**  
JELONEK GÓRY  
ul. ŚW. JÓZEF 10  
05-110 JELONEK GÓRY  
tel. 22 750 00 00  
fax 22 750 00 01  
e-mail: biuro@planowanie.pl  
www.planowanie.pl

**RYSLINIEK PLANU ZABOBRZE I-II**  
JELONEK GÓRY  
ul. ŚW. JÓZEF 10  
05-110 JELONEK GÓRY  
tel. 22 750 00 00  
fax 22 750 00 01  
e-mail: biuro@planowanie.pl  
www.planowanie.pl

# PLANSZA NR1

## ZABOBRZE I-II

SKALA 1:1000

### LEGENDA:

	GRANICA OPRACOWANIA PLANU
	GRANICA USTALEN PLANU NA PLANSZY NR 1
	OBYWIAZUJĄCE LINIE ROZGRANICZAJĄCE TERENY O RÓŻNYCH FUNKCJACH LUB O RÓŻNYCH ZASADACH ZAGOSPODAROWANIA
	ORIENTACYJNE LINIE ROZGRANICZAJĄCE TERENY O RÓŻNYCH FUNKJACH LUB O RÓŻNYCH ZASADACH ZAGOSPODAROWANIA
	NUMERY USTALEN SZCZEGÓŁOWYCH W ZAKRESIE FUNKCJI ORAZ WARUNKÓW ZABUDOWY I ZAGOSPODAROWANIA
	TERENY MIESZKALNICWA WIELORODZINNEGO LUB JEDNORODZINNEGO
	TERENY USŁUG PUBLICZNYCH
	TERENY USŁUG KOMERCYJNYCH
	TERENY TARGOWISKA MIEJSKIEGO
	TERENY PRODUKCJI I USŁUG KOMERCYJNYCH
	TERENY URZĄDZEŃ INFRASTRUKTURY TECHNICZNEJ
	TERENY REKREACJI I SPORTU Z ZIELENIA, TOWARZYSZĄCA
	TERENY ZIELENI Z USŁUGAMI
	TERENY CMENTARZA
	TERENY ZIELENI OSIEDLWEJ
	TERENY ZIELENI IZOLACYJNEJ
	TERENY ZIELENI NISKIEJ
	TERENY WÓD POWIERZCHNIOWYCH
	TERENY KOMUNIKACJI KOLEJOWEJ
	TERENY PARKINGÓW I OBIEKTÓW OBSŁUGI KOMUNIKACJI
	TERENY ZESPOŁÓW GARAŻY
	TERENY WYDZIELONYCH CIĄGÓW I PLACÓW PIESZYCH ORAZ PIESZO-ROWEROWYCH
	TERENY ULIC I PLACÓW PIESZO-JEZDNYCH
	TERENY ULIC PUBLICZNYCH Z OZNACZENIEM NUMERU PRZEBIEGU POPRZECZNEGO I KLASYFIKACJI TECHNICZNEJ
	ULICA GŁÓWNA BUCHU PRZYSPIESZONEGO
	ULICA GŁÓWNA
	ULICA ZBIORCZA
	ULICA LOKALNA
	ULICA DOJAZDOWA
	BUDYNKI ISTNIEJĄCE PODSTAWOWE, DO ADAPTACJI
	BUDYNKI ISTNIEJĄCE DO ROZBIÓRKI
	OBIEKTY ZABYTEKOWE
	OBYWIAZUJĄCA LINIA ZABUDOWY BUDYNKÓW PROJEKTOWANYCH
	NIEPRZEWIDZANA LINIA ZABUDOWY BUDYNKÓW PROJEKTOWANYCH
	ORIENTACYJNA LINIA ZABUDOWY BUDYNKÓW PROJEKTOWANYCH
	OBYWIAZUJĄCA WYSOKOŚĆ ZABUDOWY - OKREŚLONA LICZBA KONDYGNACJI
	DOMINANTY I ZAMKNIĘCIA ARCHITEKTONICZNE
	PRZEJŚCIA, PODCIEŃIA W BUDYNKACH

	KOMPOZYCYJNE UKŁADY ZIELENI, SZPALERY
	PLACE OSIEDLWE O SZCZEGÓLNYM ZNACZENIU
	GŁÓWNE CIĄGI PIESZE W OBRĘBIE TERENÓW ZIELENI
	TYMCZASOWE PAVILONY I KIOSKI
	GRANICE LOKALIZACJI OBIEKTÓW OBRONY CYWILNEJ
	GAZOCIĄG PODWYŻSZONEGO ŚREDNIEGO CIŚNIENIA
	LINIA ENERGETYCZNA 110kV
	GRANICA DOPUSZCZALNEJ LOKALIZACJI ZABUDOWY OD GAZOCIĄGU PODWYŻSZONEGO ŚREDNIEGO CIŚNIENIA
	GRANICA DOPUSZCZALNEJ LOKALIZACJI ZABUDOWY OD LINII ENERGETYCZNEJ 110 kV
	MIEJSCE ZMIANY KLASY TECHNICZNEJ ORAZ PRZEBIEGU ULICY
	PODZIAŁY NA DZIAŁKI
	WAZNIEJSZE LOKALIZACJE ZESPOŁÓW WEWNĄTRZBLOKOWYCH MIEJSC POSTOJOWYCH I PARKINGÓW NAJZIMNIEJ
	PARKINGI PODZIEMNE
	WŁOTY ULIC WEWNĘTRZNYCH ORAZ DOJAZDÓW DO PARKINGÓW
	WŁOTY GŁÓWNYCH CIĄGÓW PIESZYCH OGÓLNODOSTĘPNYCH
	PRZYSTANEK AUTOBUSOWY KOMUNIKACJI MIEJSKIEJ
	POSTOJE TAKSÓWEK
	PRZYSTANEK KOLEJOWY
	GRANICE OBSZARÓW NARAŻONYCH NA NIEBEZPIECZESTWO POWODZI - ORIENTACYJNE
	STREPY OCHRONY BEZPOŚREDNIEJ I POŚREDNIEJ STUDIUM I UJEĆ WODY - ORIENTACYJNE
	ZMIANA UKSZTAŁTOWANIA TERENU (GRAFIK)
	BEZKOLIZYJNE PRZEJŚCIE DLA PIESZYCH
	SŁUŻEBNOŚĆ PRZEJAZDU
	WSPÓŁWŁASNOŚĆ TERENU






# MIEJSCOWY PLAN ZAGOSPODAROWANIA PRZESTRZENNEGO DZIELNICY ZABOBRZE w JELENIEJ GÓRZE

-OBSZAR PLANISTYCZNY ZABOBRZE I-II-III  
i OGRODY DZIAŁKOWE

## PLANSZA NR3 OGRODY DZIAŁKOWE

SKALA 1:2000

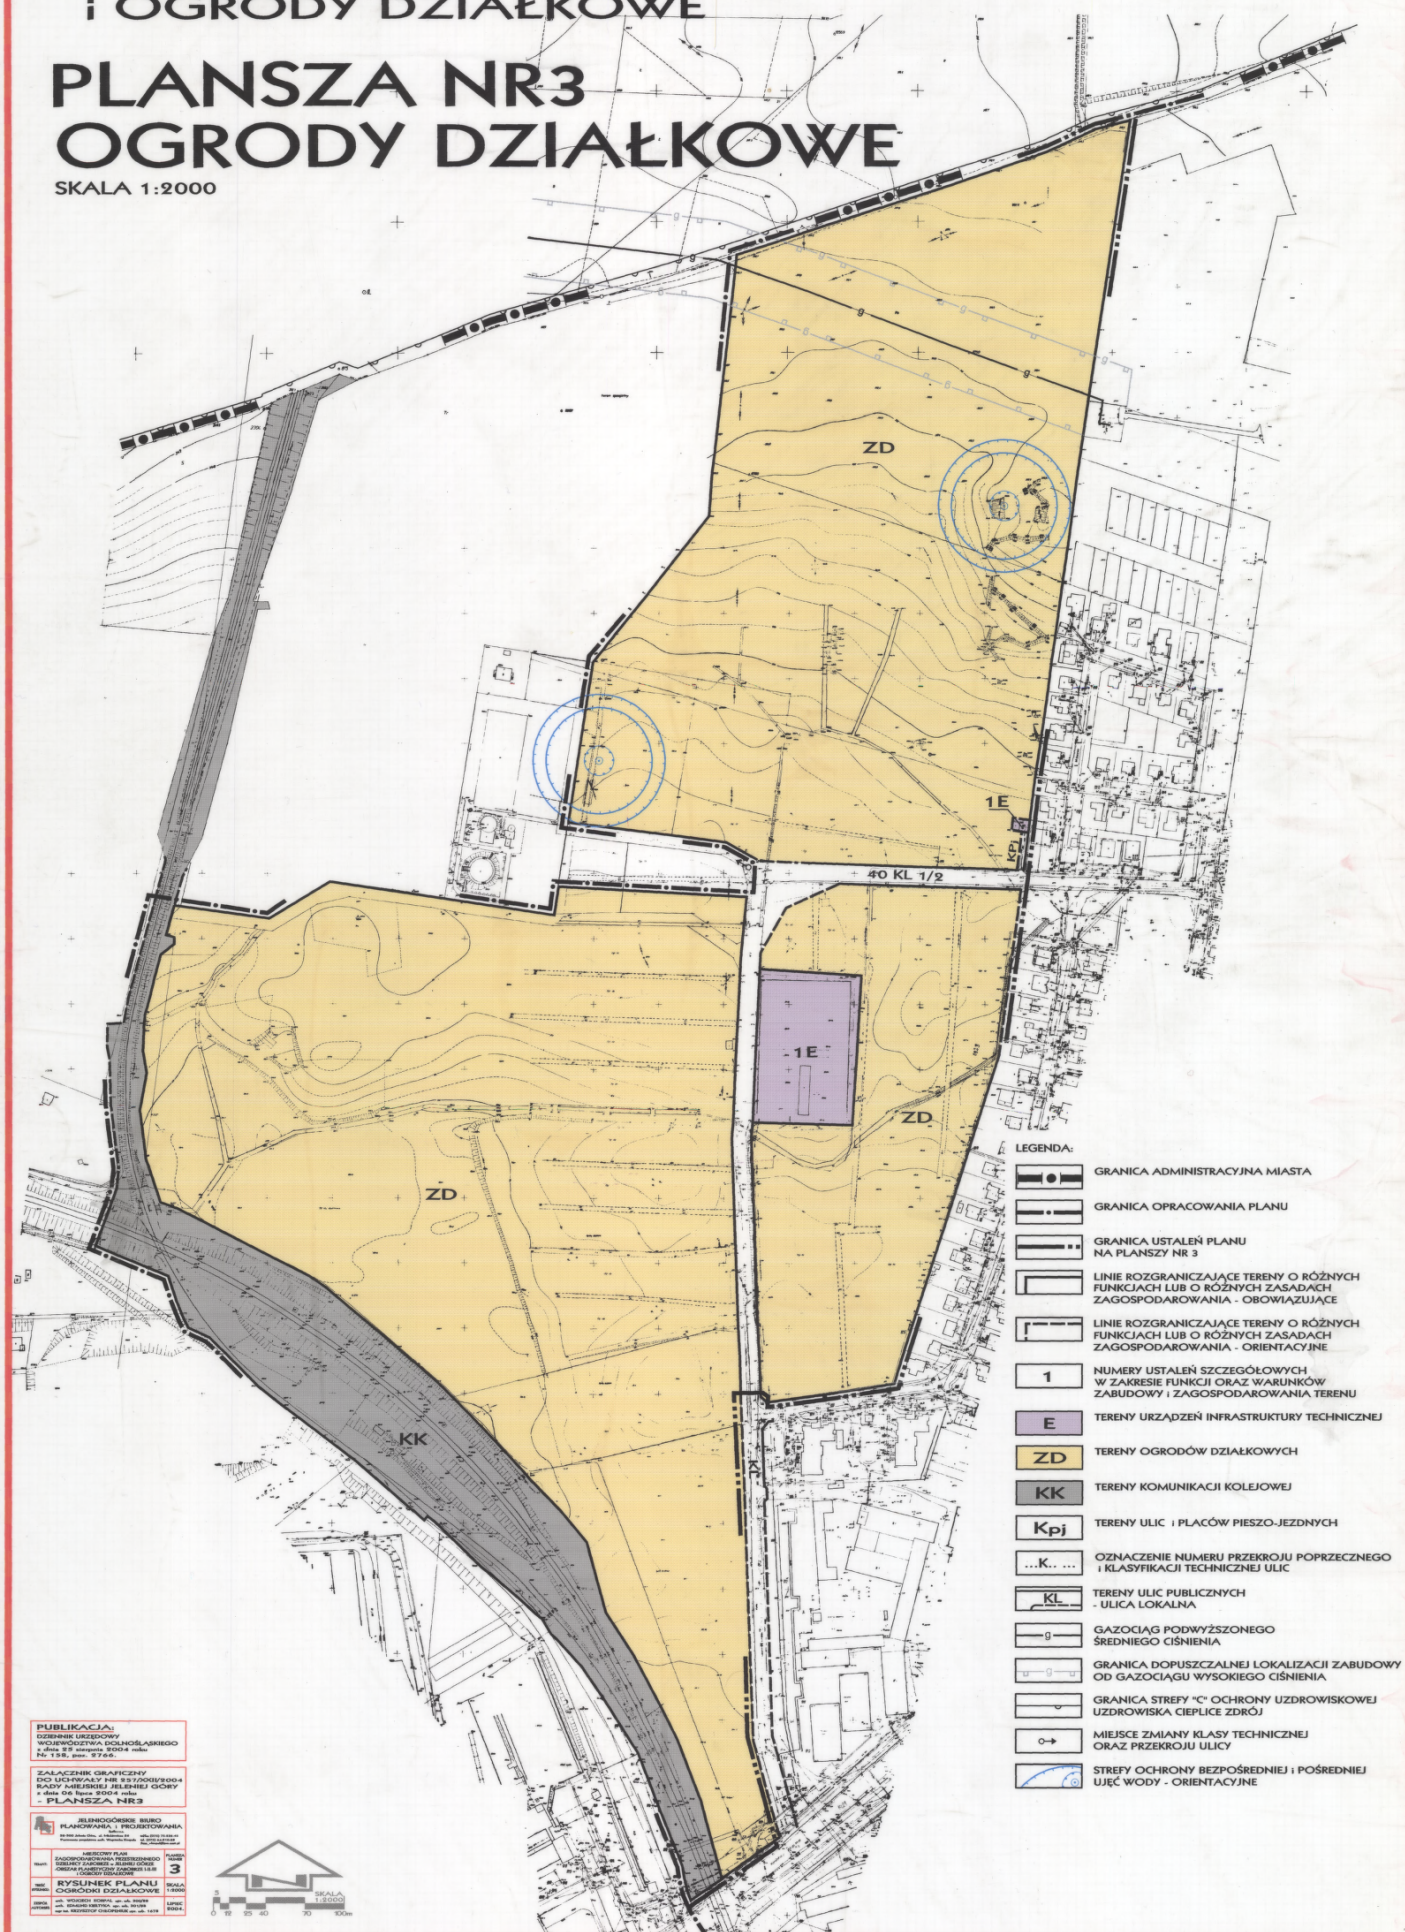

**PUBLIKACJA:**  
GŁÓWNE BIURO  
WODNOWNIA POLSKA  
Nr 158, str. 9760

**ZAJACZNIK GRAFICZNY**  
DO USTALEŃ NR 3/2000/2004  
RADY MIEJSKIEJ JELENIEJ GÓRY  
z dnia 08.10.2004 r.  
- PLANSZA NR3

**BIURO PROJEKTOWE**  
PLANOWANIA I PROJEKTOWANIA  
z siedzibą w Jeleniej Górze

**MIEJSCOWY PLAN**  
ZAGOSPODAROWANIA PRZESTRZENNEGO  
DZIELNICY ZABOBRZE w JELENIEJ GÓRZE  
RYSUNEK PLANU  
OGRODÓW DZIAŁKOWYCH

**SKALA**  
1:2000

**DATA**  
08.10.2004

**LOKALNOŚĆ**  
Jelenia Góra, Zabobrze

