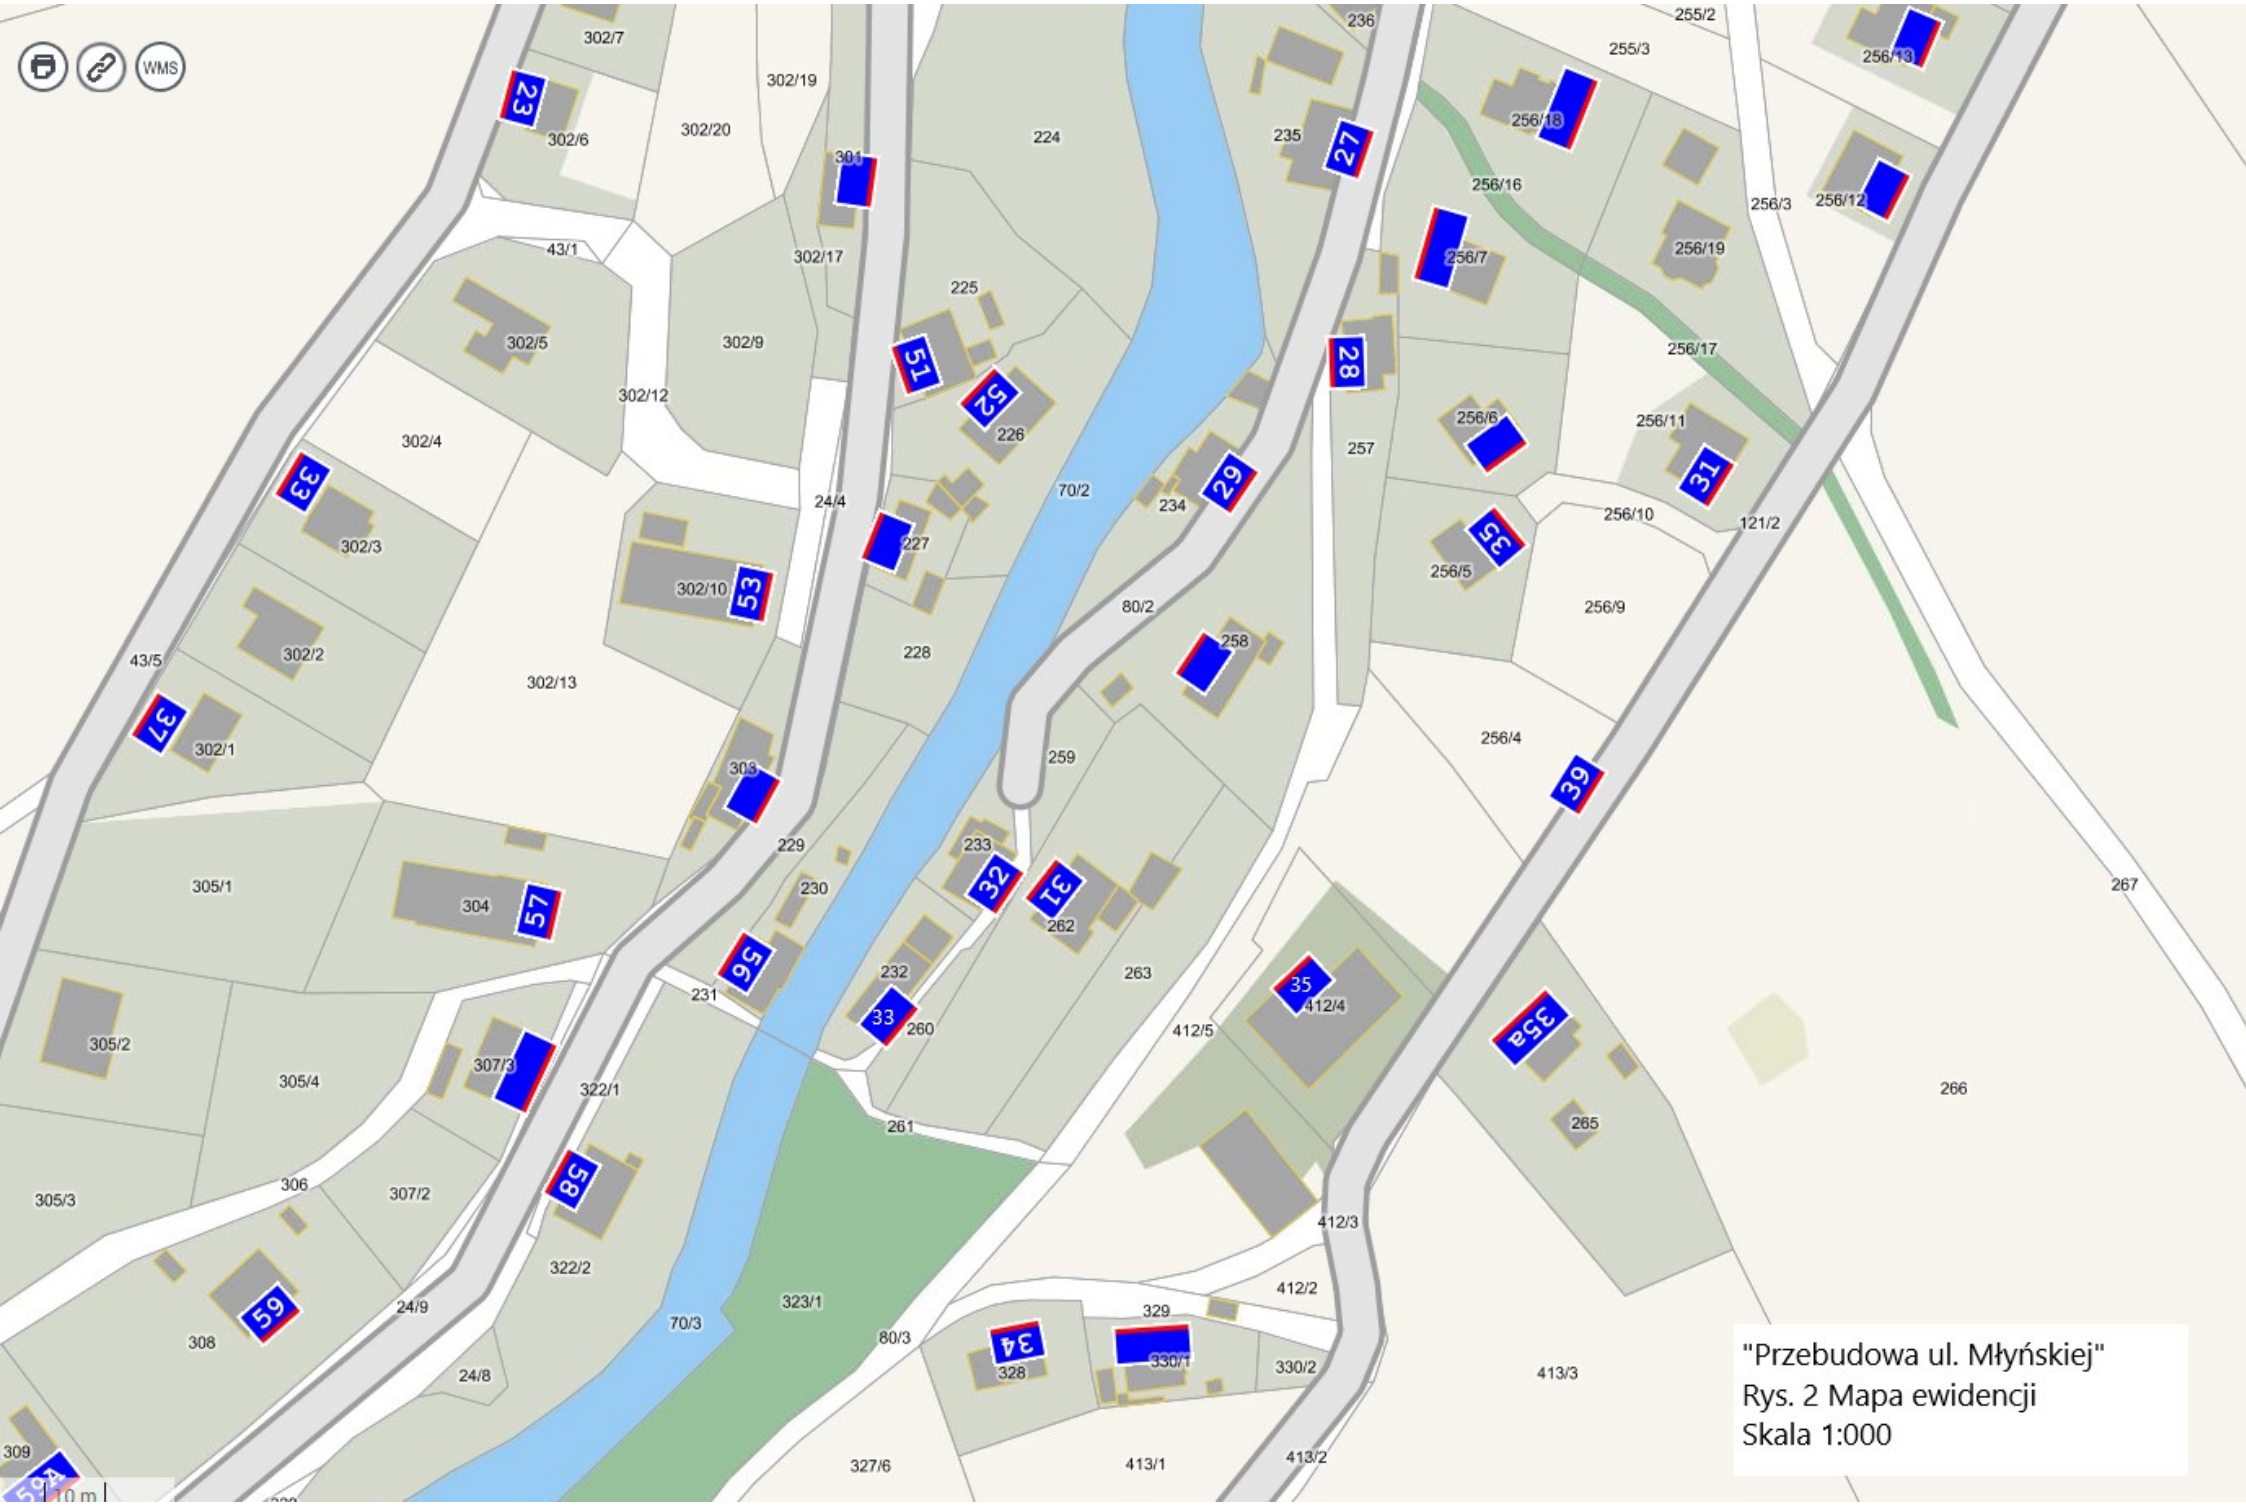
WMS
23
302/7
302/6
302/19
302/20
301
224
235
27
255/2
255/3
236
256/13
256/18
256/16
256/3
256/12
256/19
256/7
43/1
302/17
225
302/5
302/9
51
52
226
28
256/17
302/12
302/4
33
302/3
24/4
227
70/2
234
29
257
256/6
256/11
31
256/10
121/2
35
256/5
302/10
53
80/2
256/9
43/5
302/2
228
258
302/13
37
302/1
259
256/4
39
303
229
233
32
31
262
267
305/1
304
57
230
56
232
263
231
35
412/4
305/2
33
260
412/5
354
307/3
322/1
305/4
266
261
265
306
307/2
58
305/3
322/2
412/3
59
24/9
323/1
329
412/2
70/3
80/3
34
328
330/1
330/2
308
24/8
413/3
309
327/6
413/1
413/2
10 m
"Przebudowa ul. Młyńskiej"
Rys. 2 Mapa ewidencji
Skala 1:000