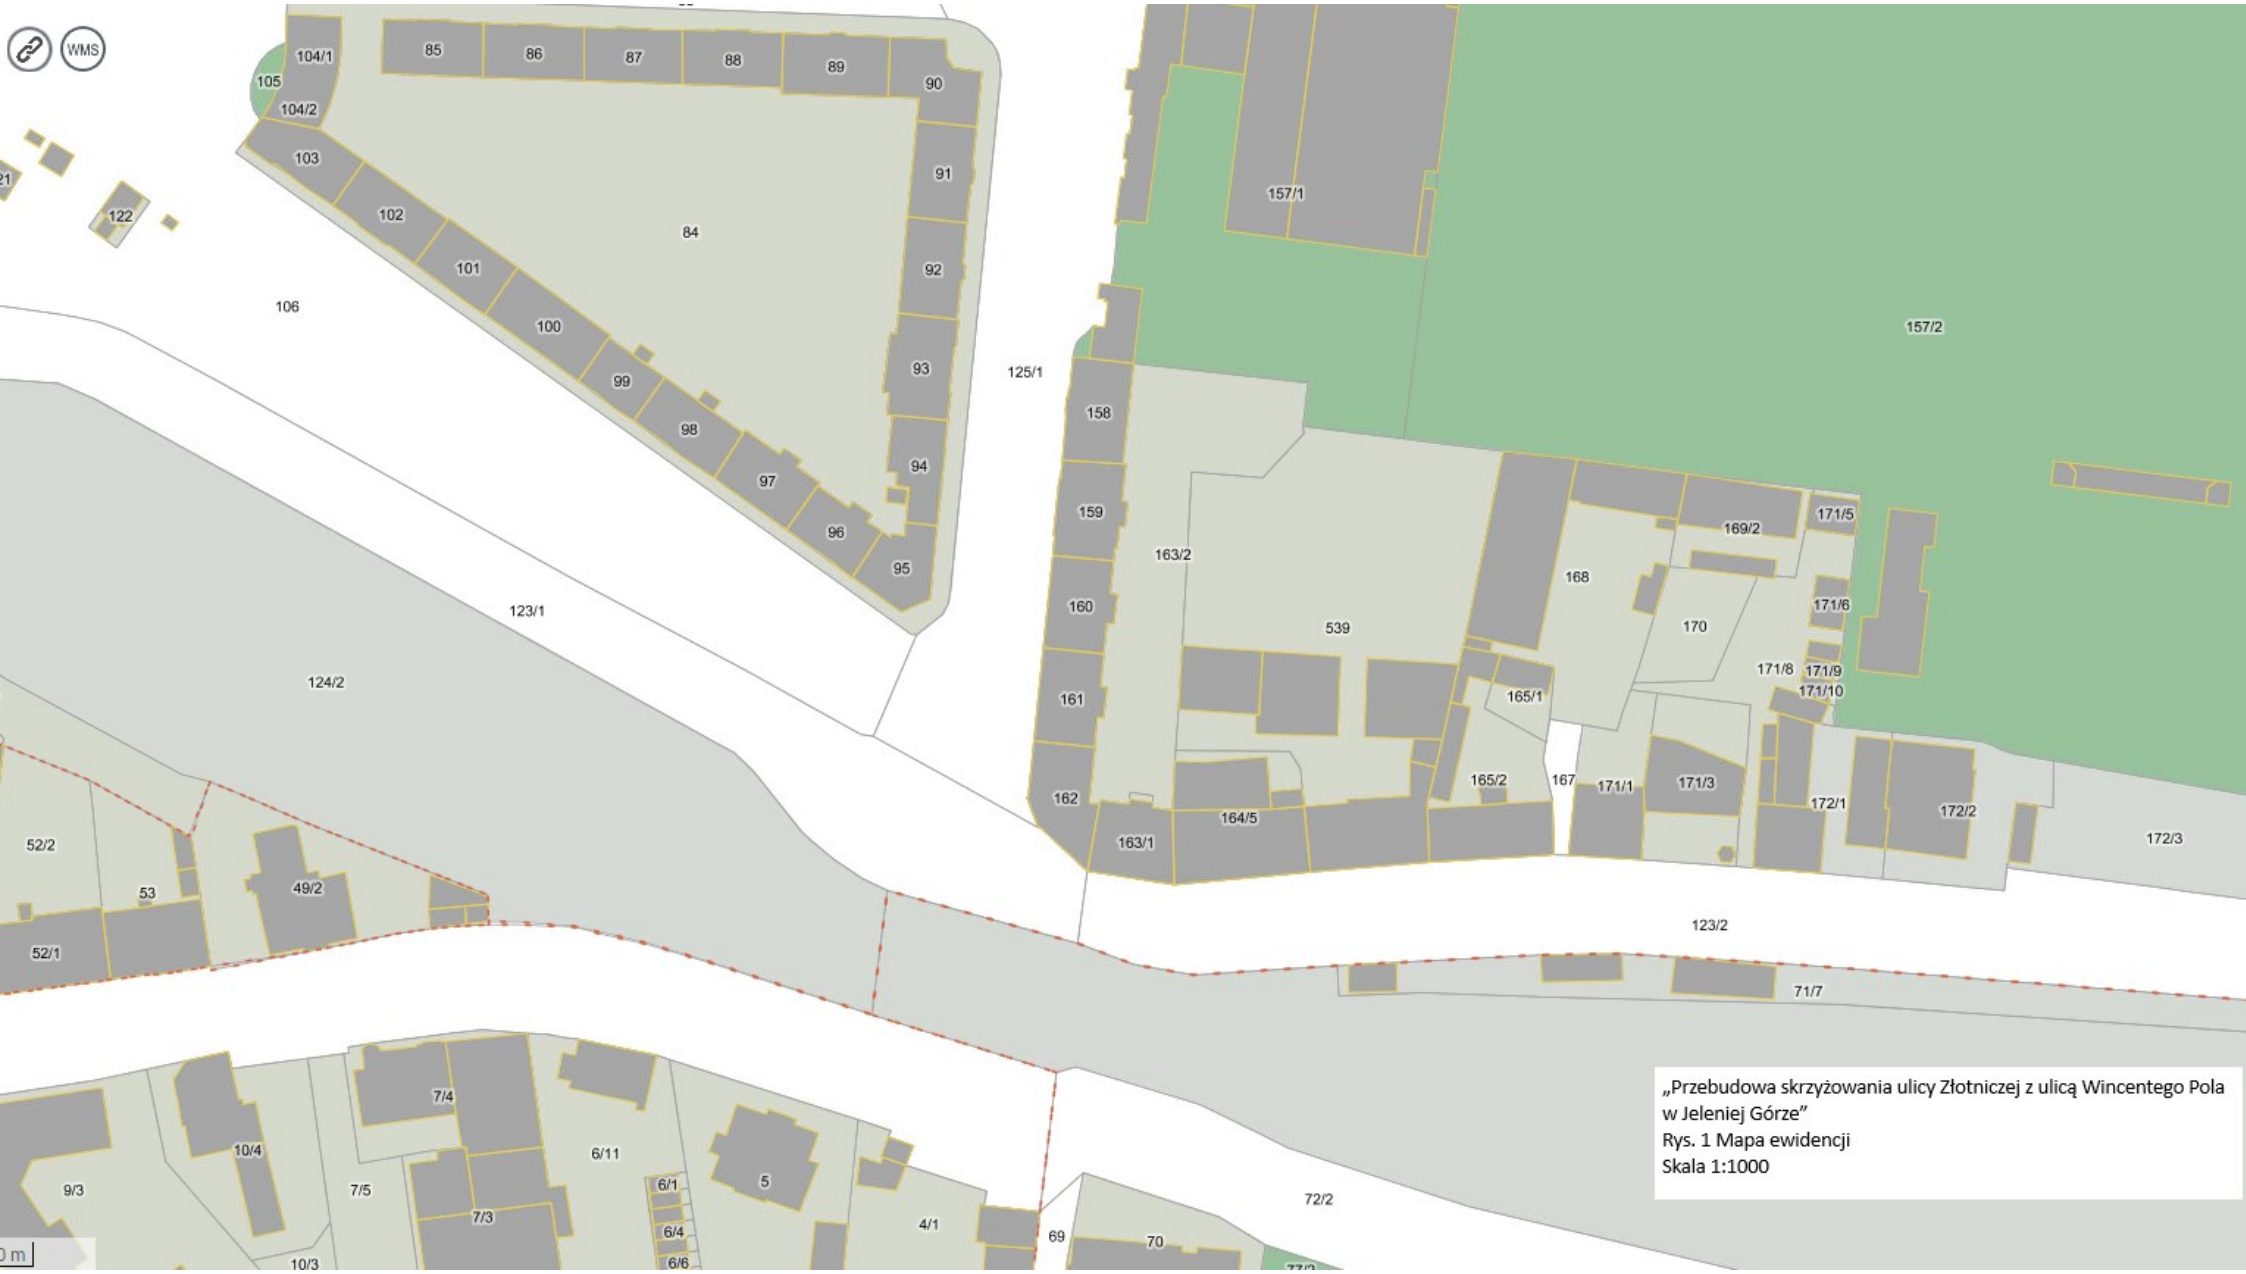
WMS
104/1
105
104/2
103
102
101
100
99
98
97
96
95
94
93
92
91
90
89
88
87
86
85
84
122
106
123/1
124/2
125/1
157/1
157/2
158
159
160
161
162
163/2
163/1
164/5
165/1
165/2
167
168
539
169/2
170
171/1
171/3
171/5
171/6
171/8
171/9
171/10
172/1
172/2
172/3
123/2
71/7
72/2
52/2
53
52/1
49/2
7/4
10/4
9/3
7/5
7/3
6/11
6/1
6/4
6/6
5
4/1
69
70
10/3
„Przebudowa skrzyżowania ulicy Złotniczej z ulicą Wincentego Pola w Jeleniej Górze”
Rys. 1 Mapa ewidencji
Skala 1:1000