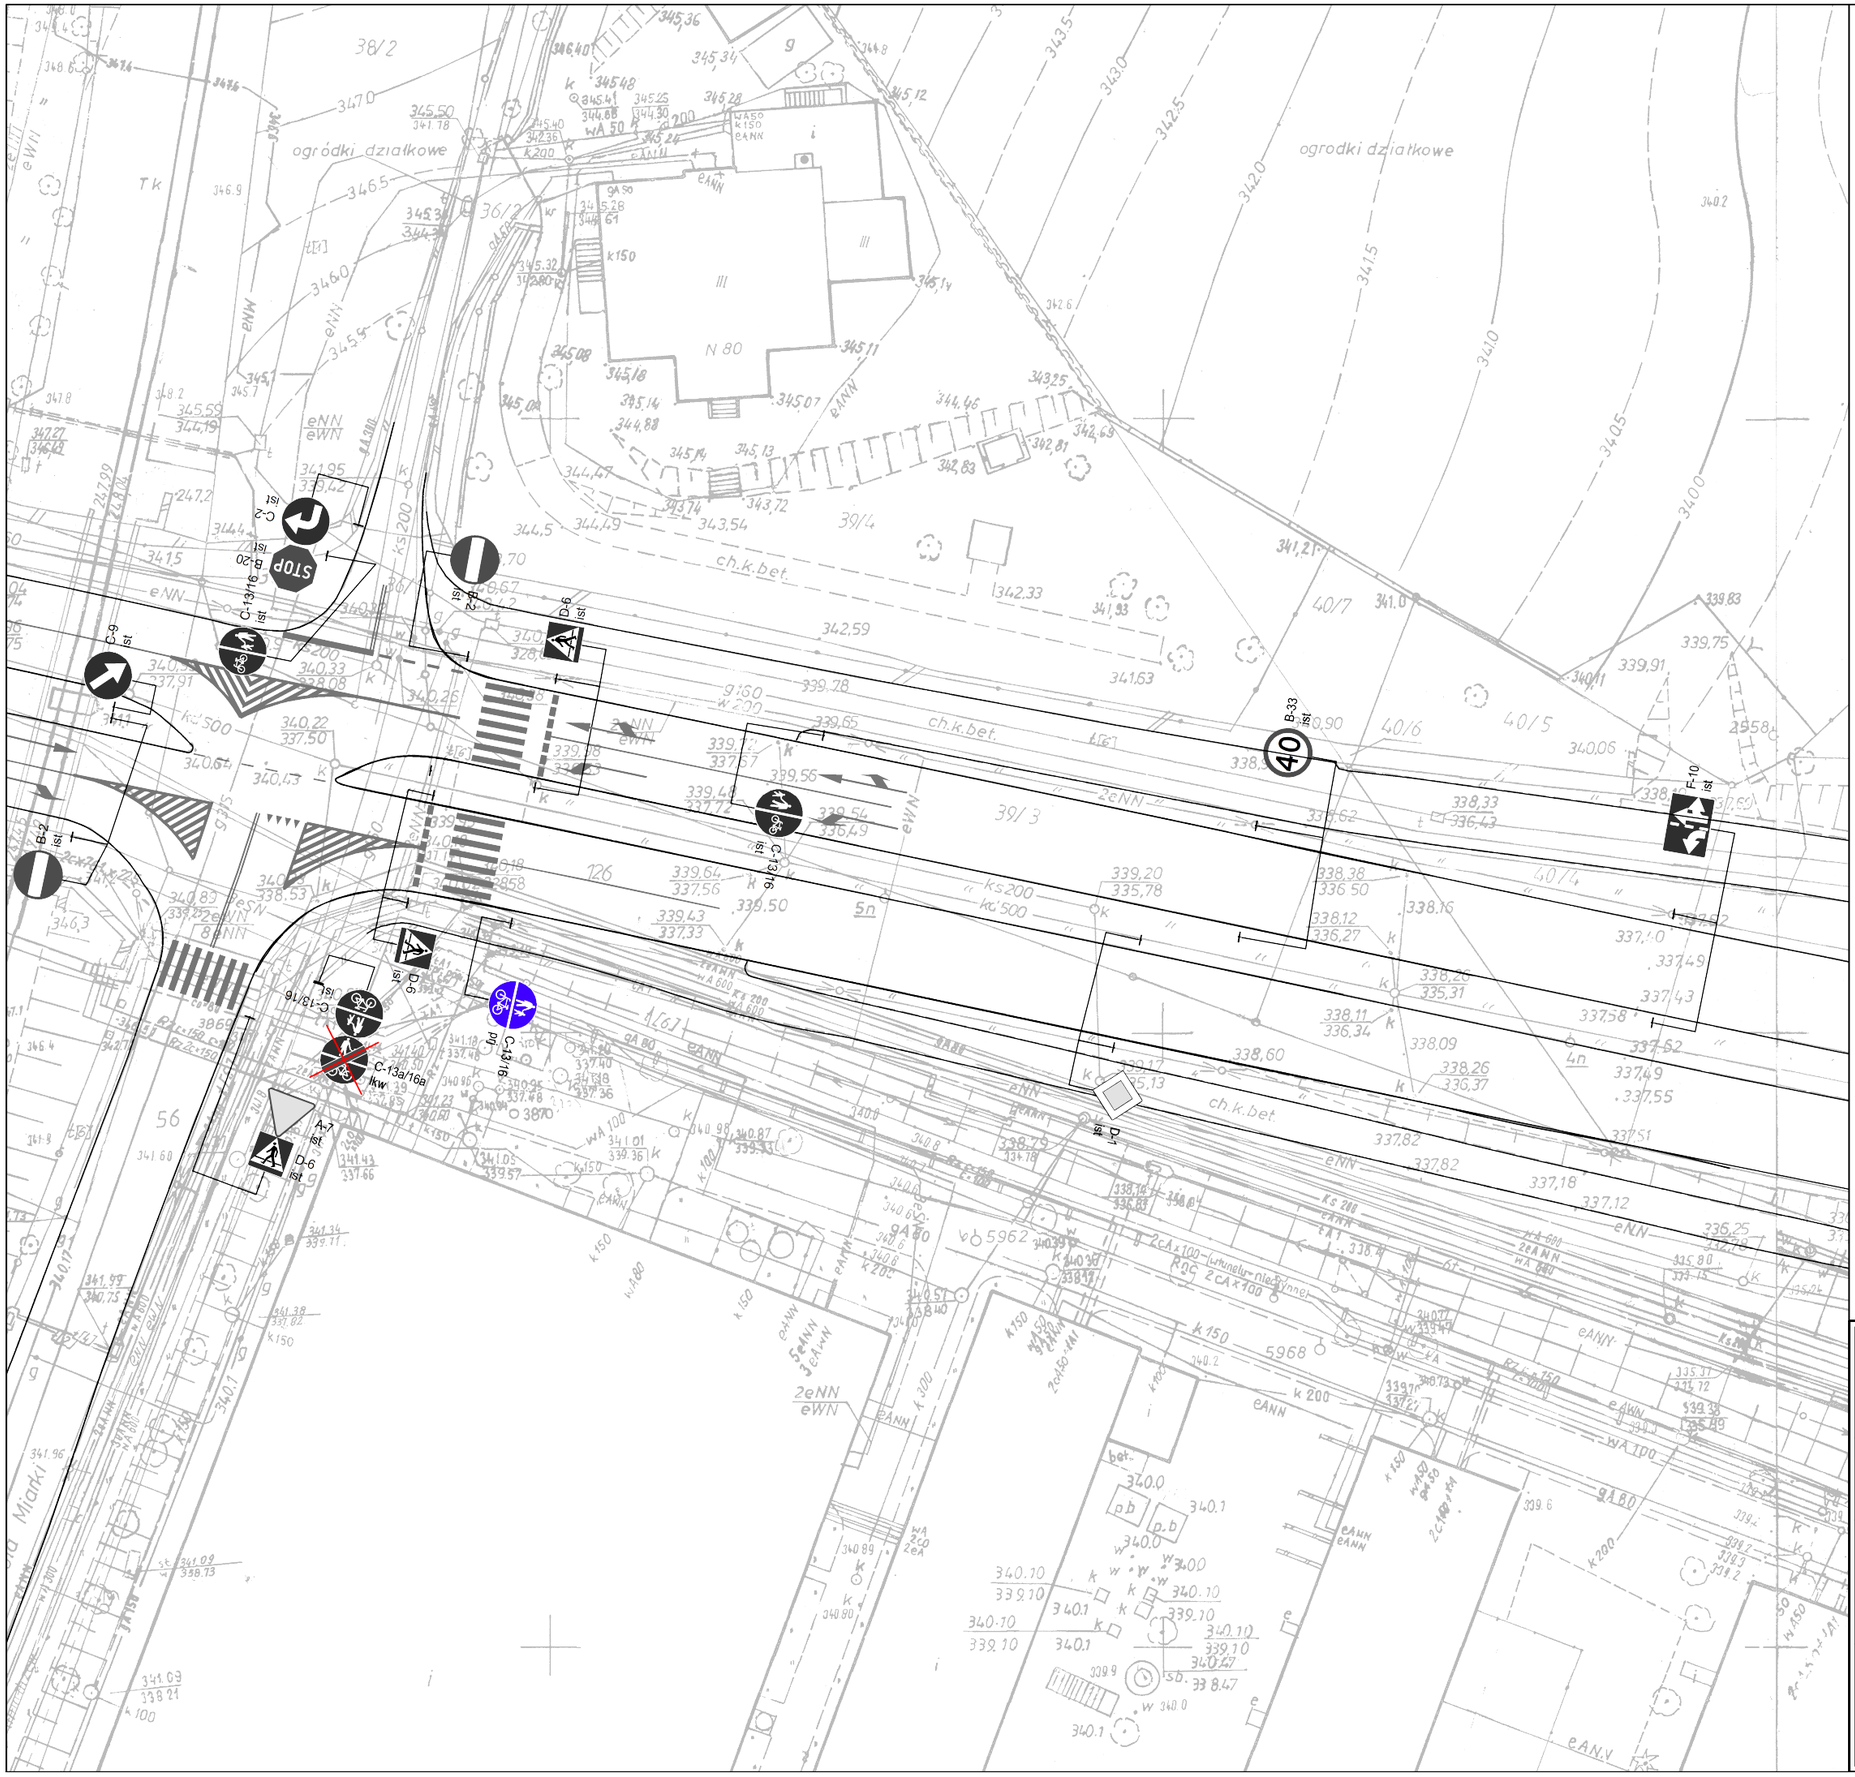

Legenda:

- znak drogowy pionowy istniejący
- znak drogowy pionowy projektowany
- znak drogowy pionowy projektowany
- znak drogowy poziomy istniejący
- znak drogowy poziomy do likwidacji
- znak drogowy poziomy projektowany

MIEJSKI ZARZĄD DRÓG I MOSTÓW
58-500 Jelenia Góra, ul. Ptasia 2a

Dostosowanie ulic do ruchu rowerowego w Jeleniej Górze.

Rysunek nr 11 - plan sytuacyjny
(skala 1:500)

Projekt wykonał	Podpis	
Tadeusz Ciechanowski		Jelenia Góra 16.07.2021