




MIEJSKI ZARZĄD DRÓG I MOSTÓW

58-500 Jelenia Góra, ul. Ptasia 2a

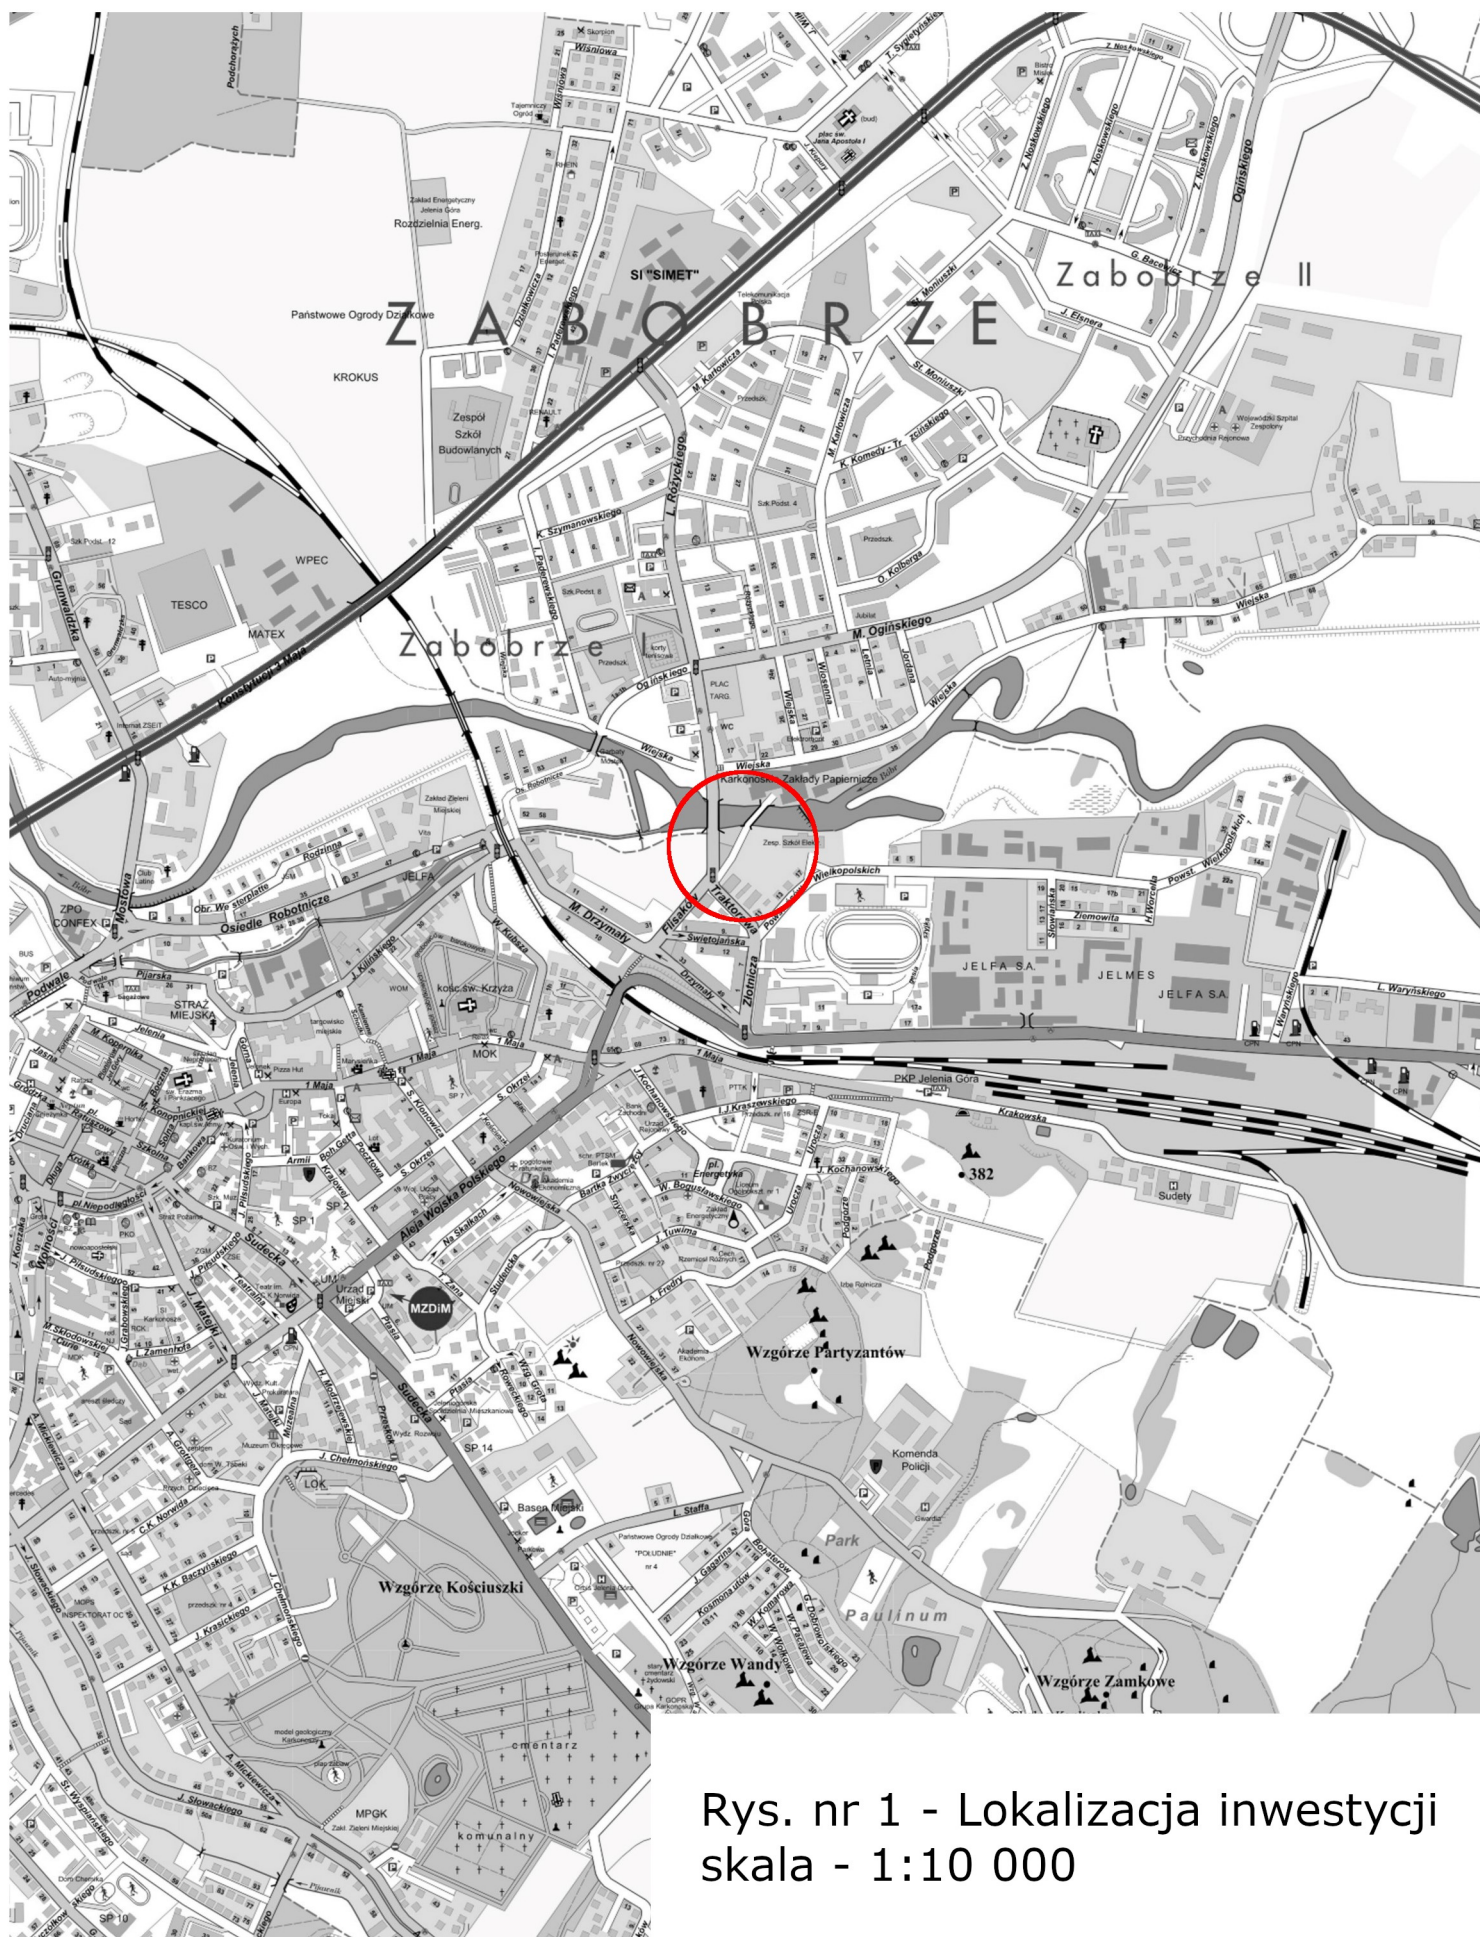

Rys. nr 1 - Lokalizacja inwestycji
skala - 1:10 000