



Jelenia Góra, 01.10.2021 r.
KT.7220.99.2021

MZDiM Jelenia Góra

2021 -10- 07

L.dz. 623 1 PP/10/2021

Przewodniczący

ZATWIERDZENIE Nr KT.99/2021

Na podstawie przepisu art. 10 ustawy z dnia 20 czerwca 1997 r. Prawo o ruchu drogowym (Dz. U. z 2021 r. poz. 450) oraz § 6 ust.1 rozporządzenia Ministra Infrastruktury z dnia 23 września 2003 r. w sprawie szczegółowych warunków zarządzania ruchem na drogach oraz wykonywania nadzoru nad tym zarządzaniem (Dz. U. z 2017 r. poz. 784)

- zatwierdzam z uwagami-

PROJEKT STAŁEJ ORGANIZACJI RUCHU NA ZADANIE: „ZMIANA ORGANIZACJI RUCHU NA SKRZYŻOWANIU ULIC OGIŃSKIEGO I RÓŻYCKIEGO W JELENIEJ GÓRZE”.

UWAGI:

- **przyjąć równomierne szerokości pasów ruchu,**
- **na wylotach ronda zastosować linie krawędziowe,**
- **zastosować standardowy rozmiar strzałek P-8d.**

Zgodnie z Rozporządzeniem Ministra Infrastruktury z dnia 23 września 2003 r. w sprawie szczegółowych warunków zarządzania ruchem na drogach oraz wykonywania nadzoru nad tym zarządzaniem (Dz. U. z 2017 r. poz. 784):

1. Na podstawie § 8 ust.7 - określam termin w którym powinna zostać wprowadzona zatwierdzona organizacja ruchu: **do dnia 31.12.2022 r.**
2. Na podstawie § 12 ust.1 - jednostka wprowadzająca organizację ruchu zawiadamia organ **zarządzający ruchem, zarząd drogi oraz właściwego komendanta Policji** o terminie jej wprowadzenia, **co najmniej na 7 dni** przed dniem wprowadzenia organizacji ruchu.
3. Na podstawie § 12 ust.4 - **brak zawiadomienia o wprowadzeniu organizacji ruchu w określonym wyżej terminie, powoduje utratę ważności niniejszego zatwierdzenia.**
4. Integralną część niniejszego zatwierdzenia stanowi opieczętowany projekt.

Załączniki:

1. 1 egz. projektu
2. Formularz zawiadomienia o wprowadzeniu organizacji ruchu

Otrzymują :

1. MZDiM ul. Ptasia 2a, 58-500 Jelenia Góra
2. aa


Sprawę prowadzi:


Marta Matczuk-Pisarek

PREZYDENT MIASTA
Jeleniej Góry
Jerzy Łuźniak






- LEGENDA:**
-  Istniejący krawężnik betonowy (krawężń jezdn)
 -  Inwentaryzowany znak pionowy
 -  Likwidowany znak pionowy
 -  Inwentaryzowany znak poziomy
 -  Projektowany znak poziomy
 -  Likwidowany znak poziomy

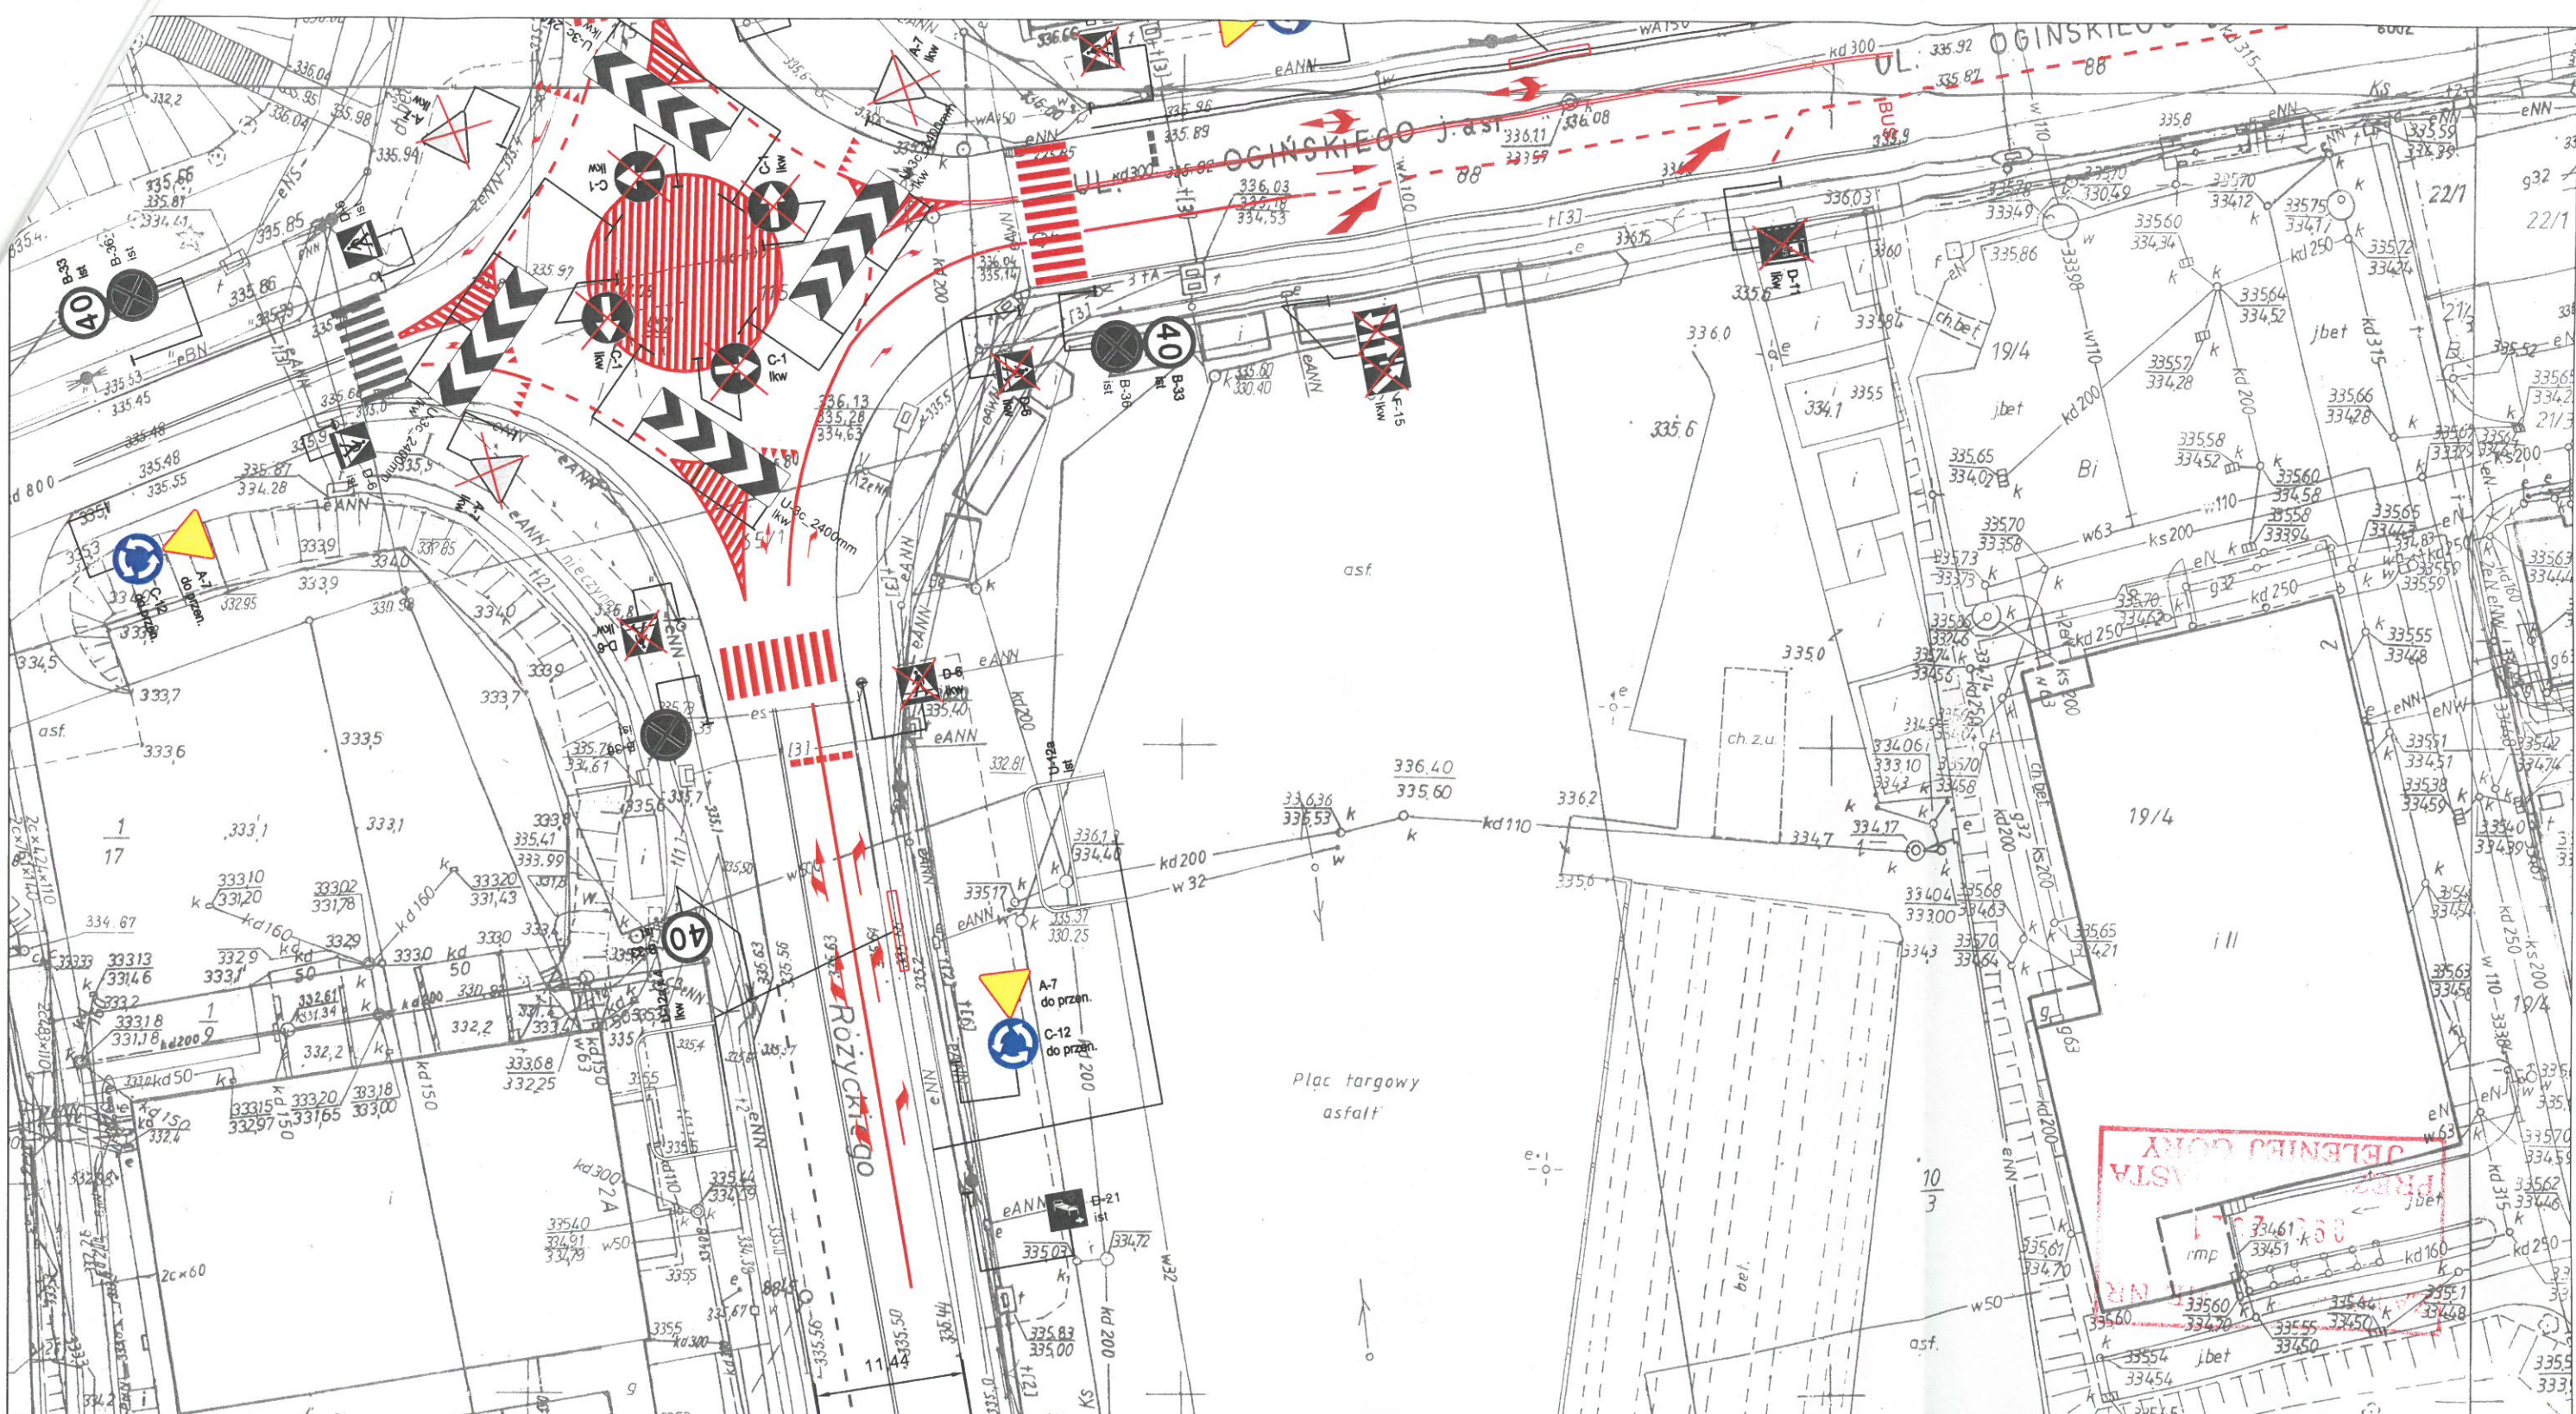








MIĘJSKI ZARZĄD DRÓG I MOSTÓW
58-500 Jelenia Góra, ul. Ptasia 2a


**Zmiana organizacji ruchu na skrzyżowaniu
ulic Ogińskiego i Różyckiego w Jeleniej Górze**

Rysunek 2
plan sytuacyjny - oznakowanie do likwidacji i do przestawienia

Projekt wykonał Tadeusz Ciechanowski	Podpis 
Jelenia Góra 15.09.2021	



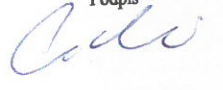
- LEGENDA:**
-  Istniejący krawężnik betonowy (krawężdź jezdni)
 -  B-33 ist. Inwentaryzowany znak pionowy
 -  A-7 likw. Likwidowany znak pionowy
 -  Inwentaryzowany znak poziomy
 -  Projektowany znak poziomy
 -  Likwidowany znak poziomy

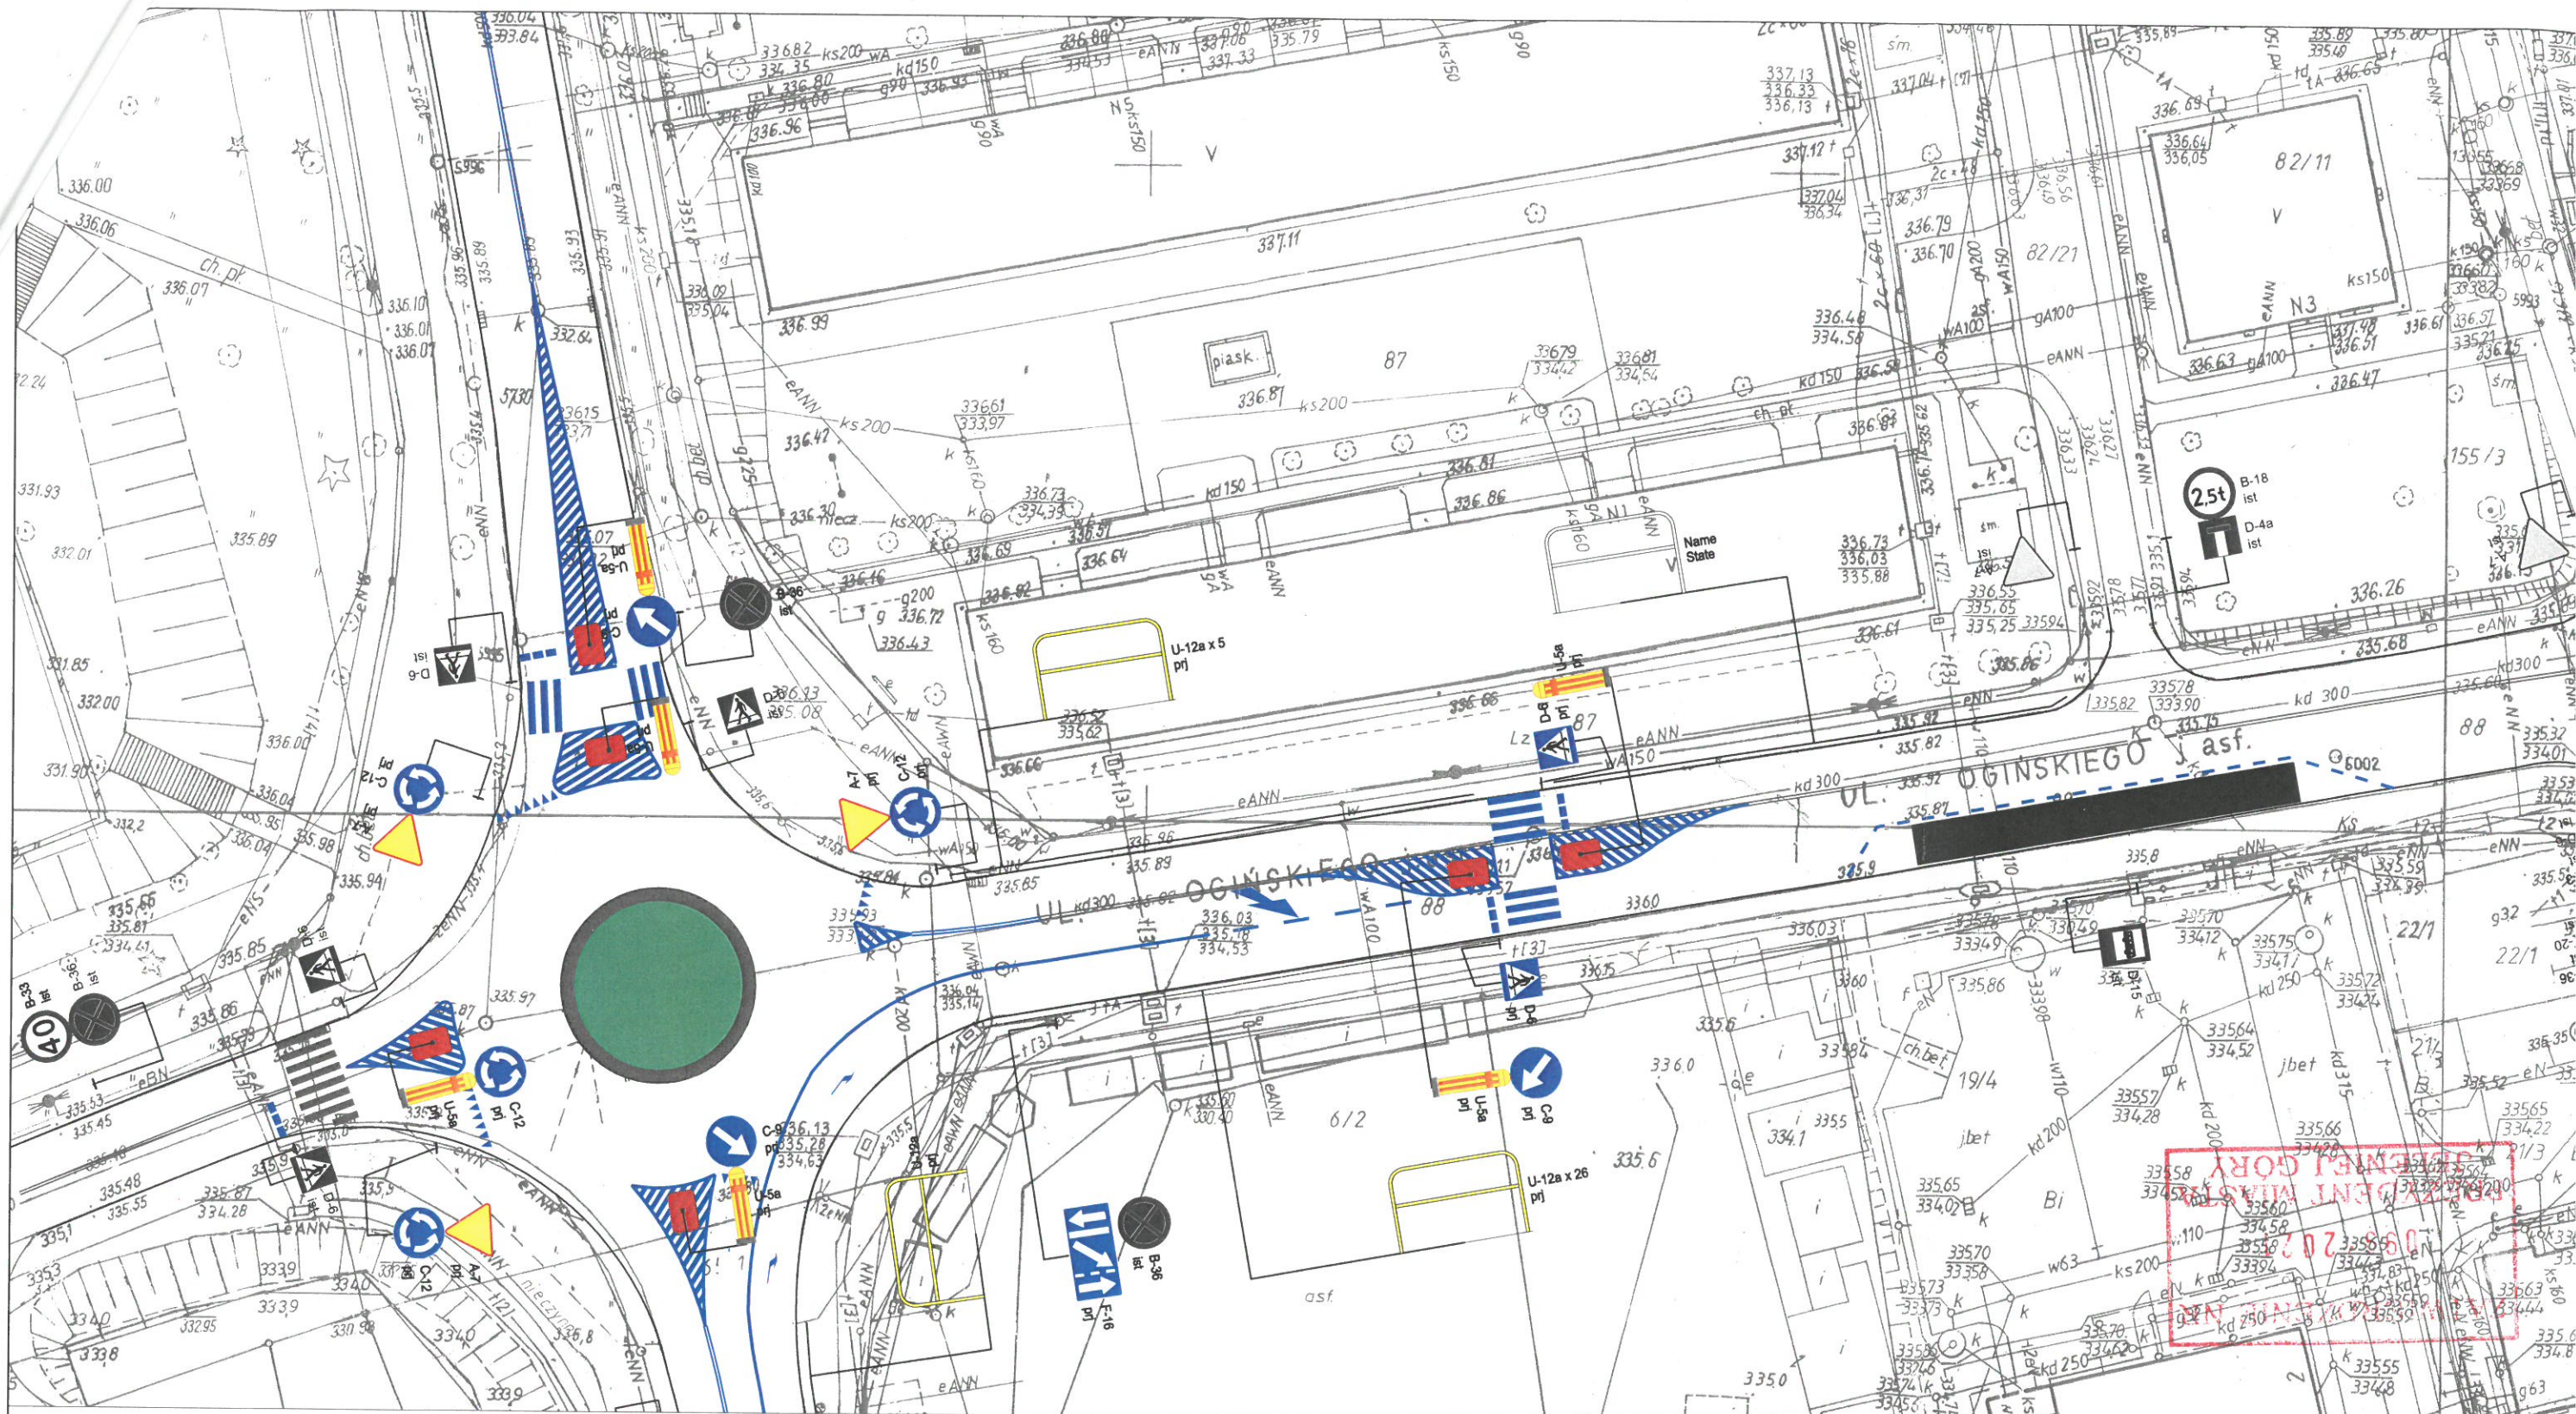


MIEJSKI ZARZĄD DRÓG I MOSTÓW
58-500 Jelenia Góra, ul. Ptasia 2a







Zmiana organizacji ruchu na skrzyżowaniu
ulic Ogińskiego i Różyckiego w Jeleniej Górze


Rysunek 3
plan sytuacyjny - oznakowanie do likwidacji i do przestawienia

Projekt wykonał Tadeusz Ciechanowski	Podpis 
Jelenia Góra 15.09.2021	



LEGENDA:

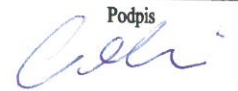
	Istniejący krawężnik betonowy (krawężń jezdni)
	Inventaryzowany znak pionowy
	Projektowany znak pionowy
	Inventaryzowany znak poziomy
	Projektowany znak poziomy
	Likwidowany znak poziomy

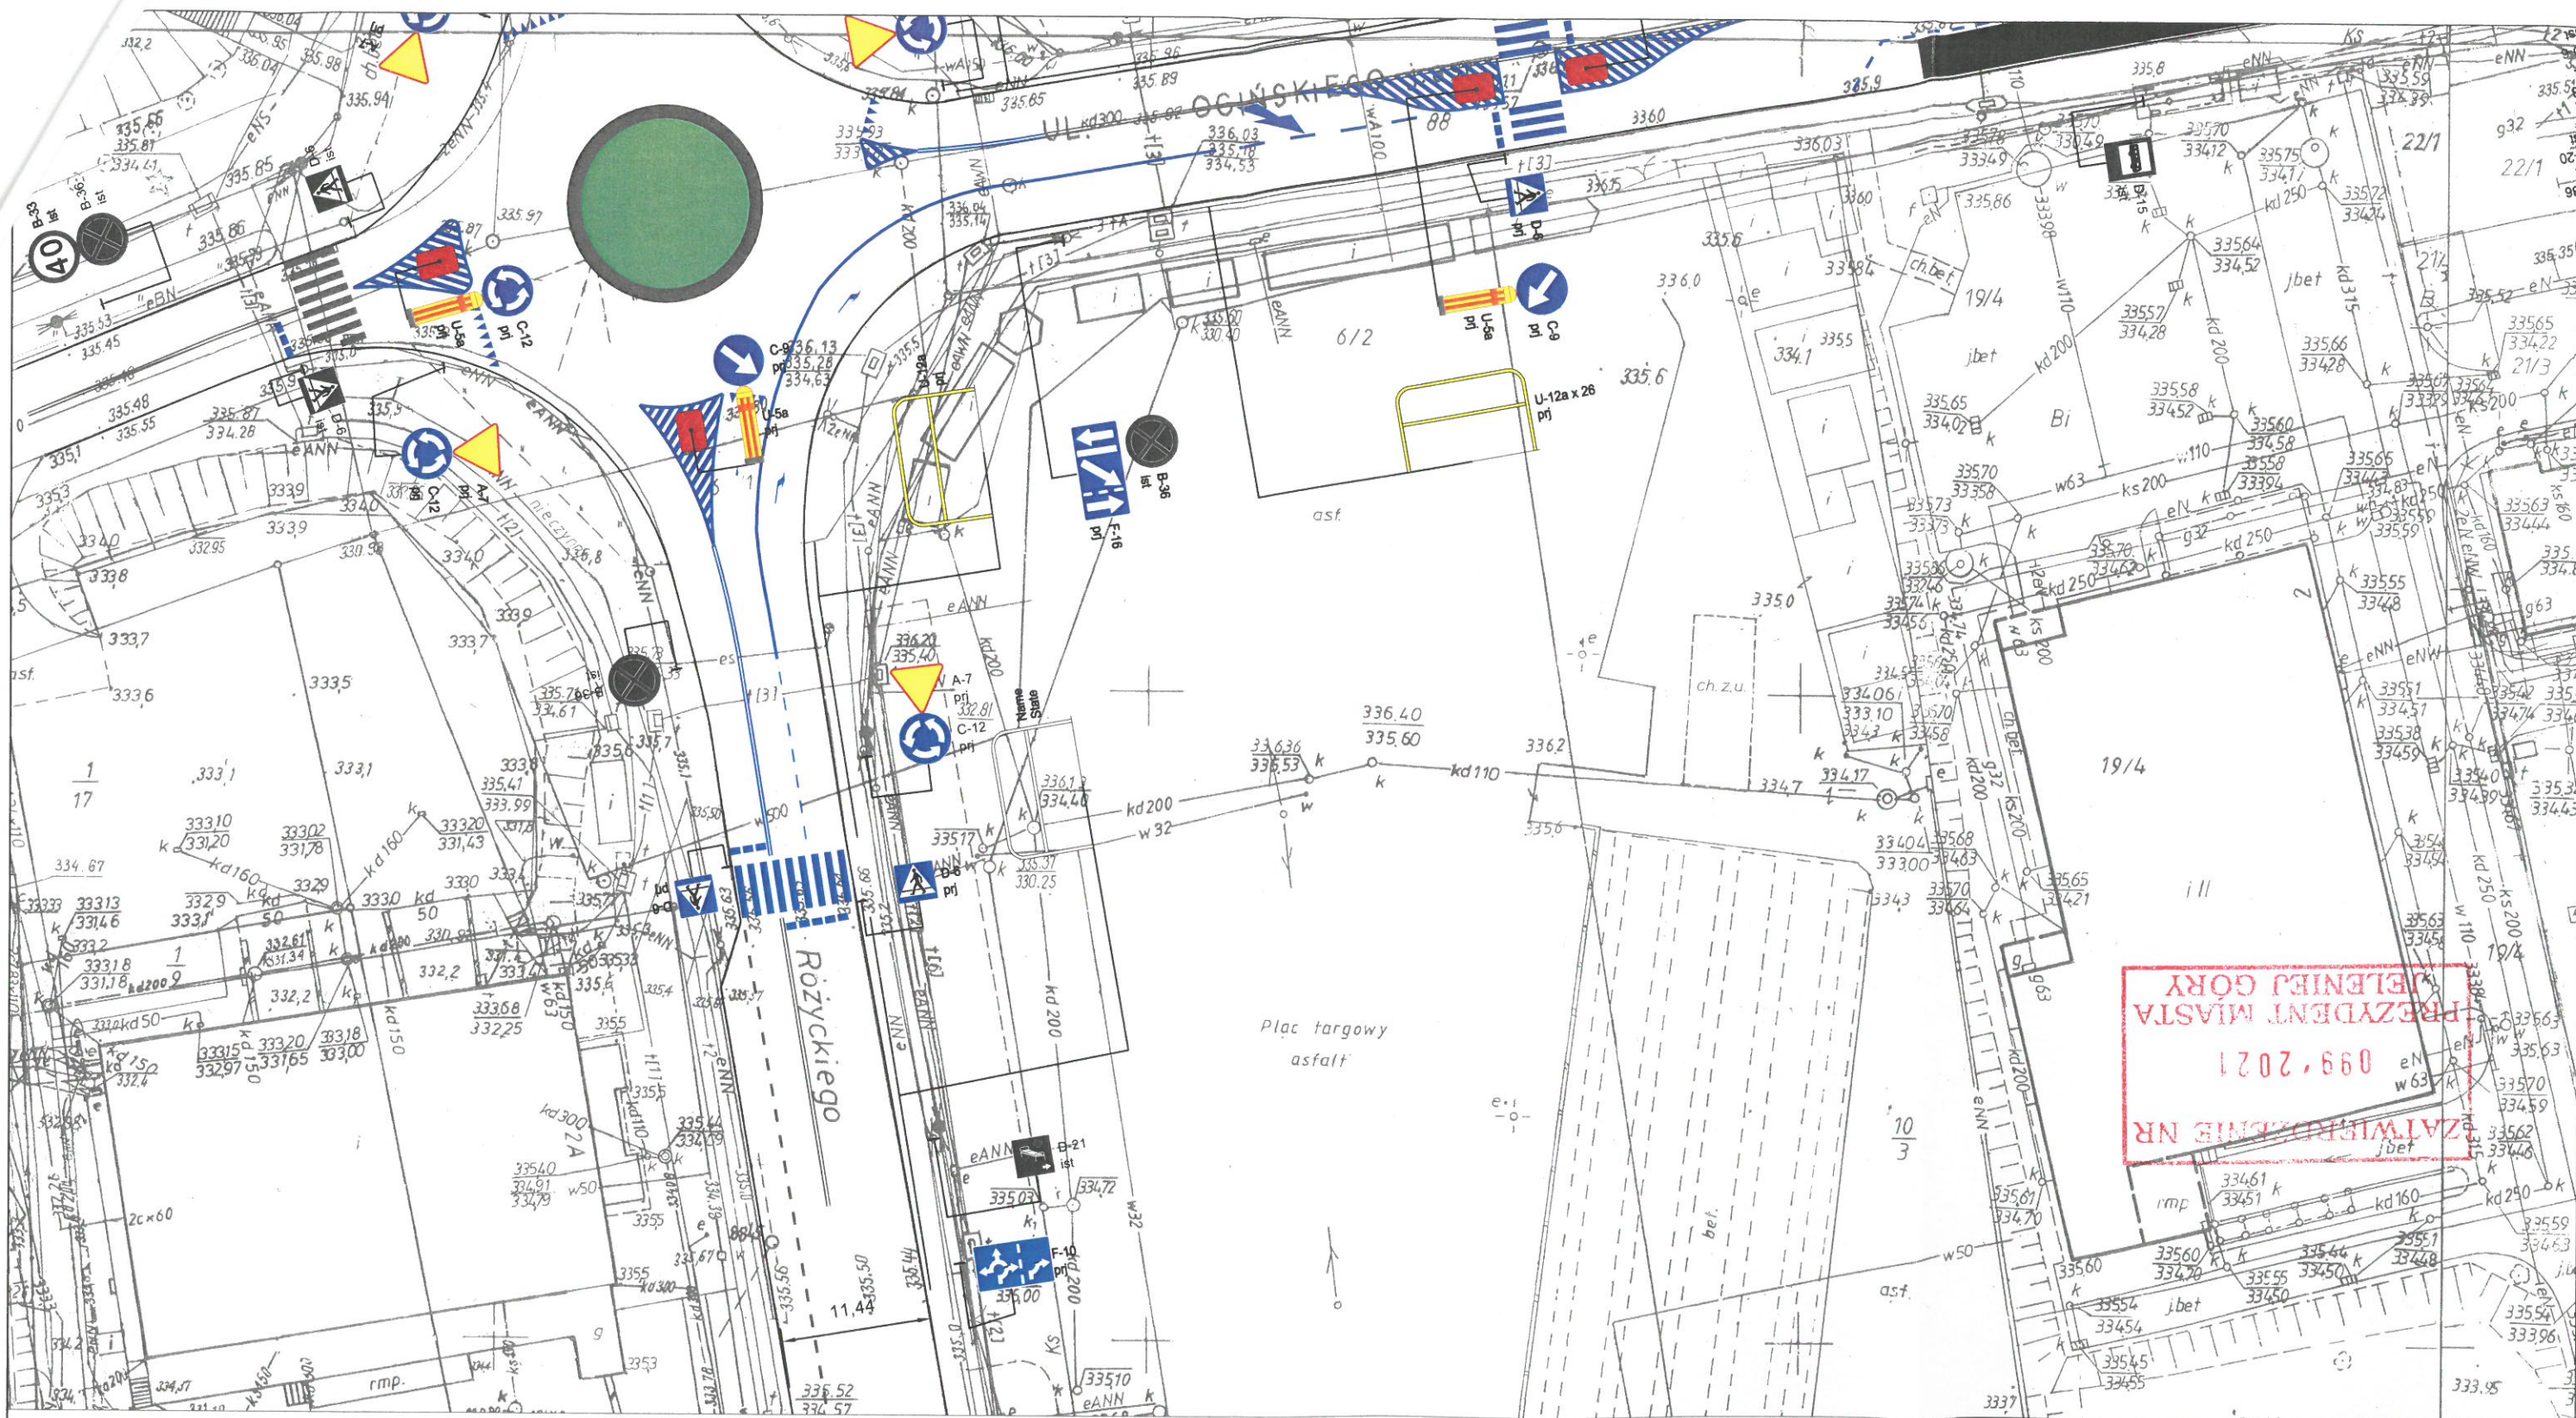


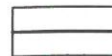





MIEJSKI ZARZĄD DRÓG I MOSTÓW
58-500 Jelenia Góra, ul. Ptasia 2a


**Zmiana organizacji ruchu na skrzyżowaniu
ulic Ogińskiego i Różyckiego w Jeleniej Górze**

Rysunek 4
plan sytuacyjny - oznakowanie projektowane

Projekt wykonał Tadeusz Ciechanowski	Podpis 
Jelenia Góra 15.09.2021	




- LEGENDA:**
-  Istniejący krawężnik betonowy (krawędź jezdni)
 -  Inwentaryzowany znak pionowy
 -  Projektowany znak pionowy
 -  Inwentaryzowany znak poziomy
 -  Projektowany znak poziomy
 -  Likwidowany znak poziomy



MIEJSKI ZARZĄD DRÓG I MOSTÓW
58-500 Jelenia Góra, ul. Ptasia 2a

**Zmiana organizacji ruchu na skrzyżowaniu
ulic Ogińskiego i Rózyckiego w Jeleniej Górze**

Rysunek 5
plan sytuacyjny - oznakowanie projektowane

Projekt wykonał Tadeusz Ciechanowski	Podpis 
Jelenia Góra 15.09.2021	