



PRZEKRÓJ NORMALNY
CHODNIK

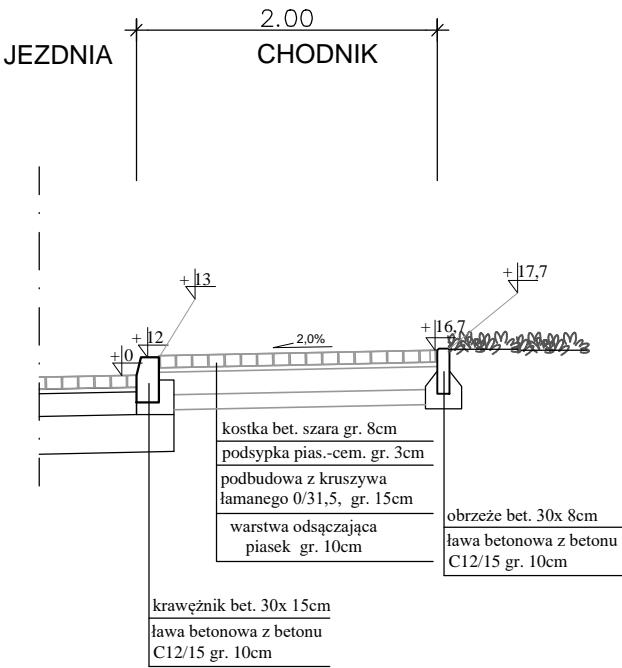

PRZEKRÓJ NORMALNY
ZJAZD

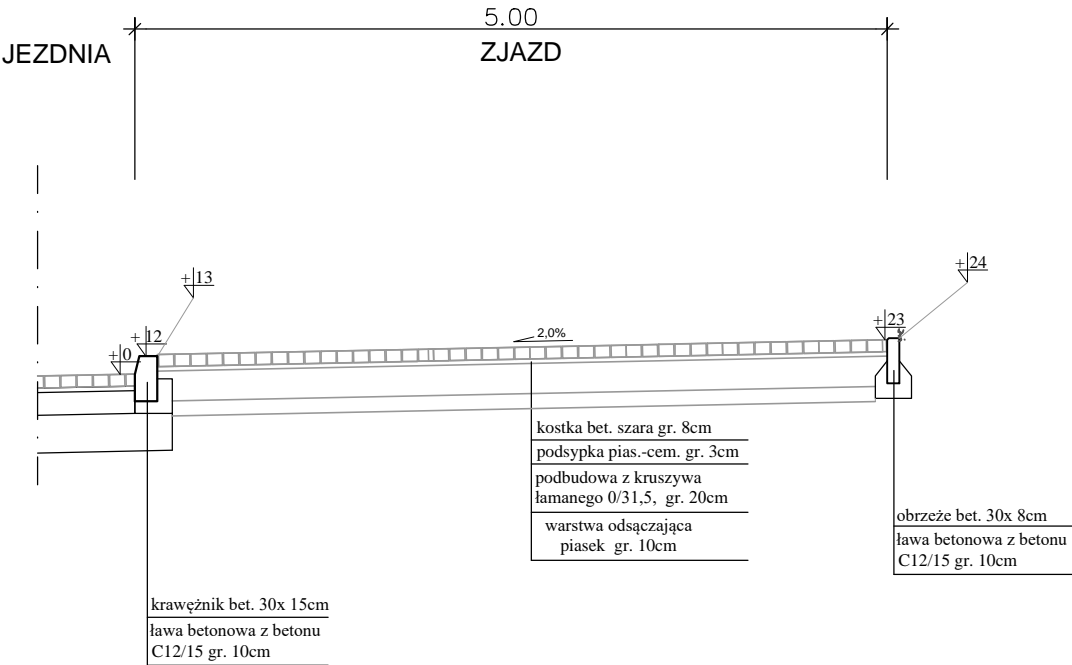

KONCEPCJA PROGRAMOWO - PRZESTRZENNA		
Temat	Budowa chodnika wzdłuż ul. Krośnieńskiej, w kierunku nowego cmentarza w Jeleniej Górze.	
Inwestor	MZDiM ul. Ptasia 2a, 58–500 Jelenia Góra	SKALA 1 : 50
Temat	Przekroje normalne	Data październik 2016r
Projektant	mgr inż. Małgorzata Starega	Rys. nr 4