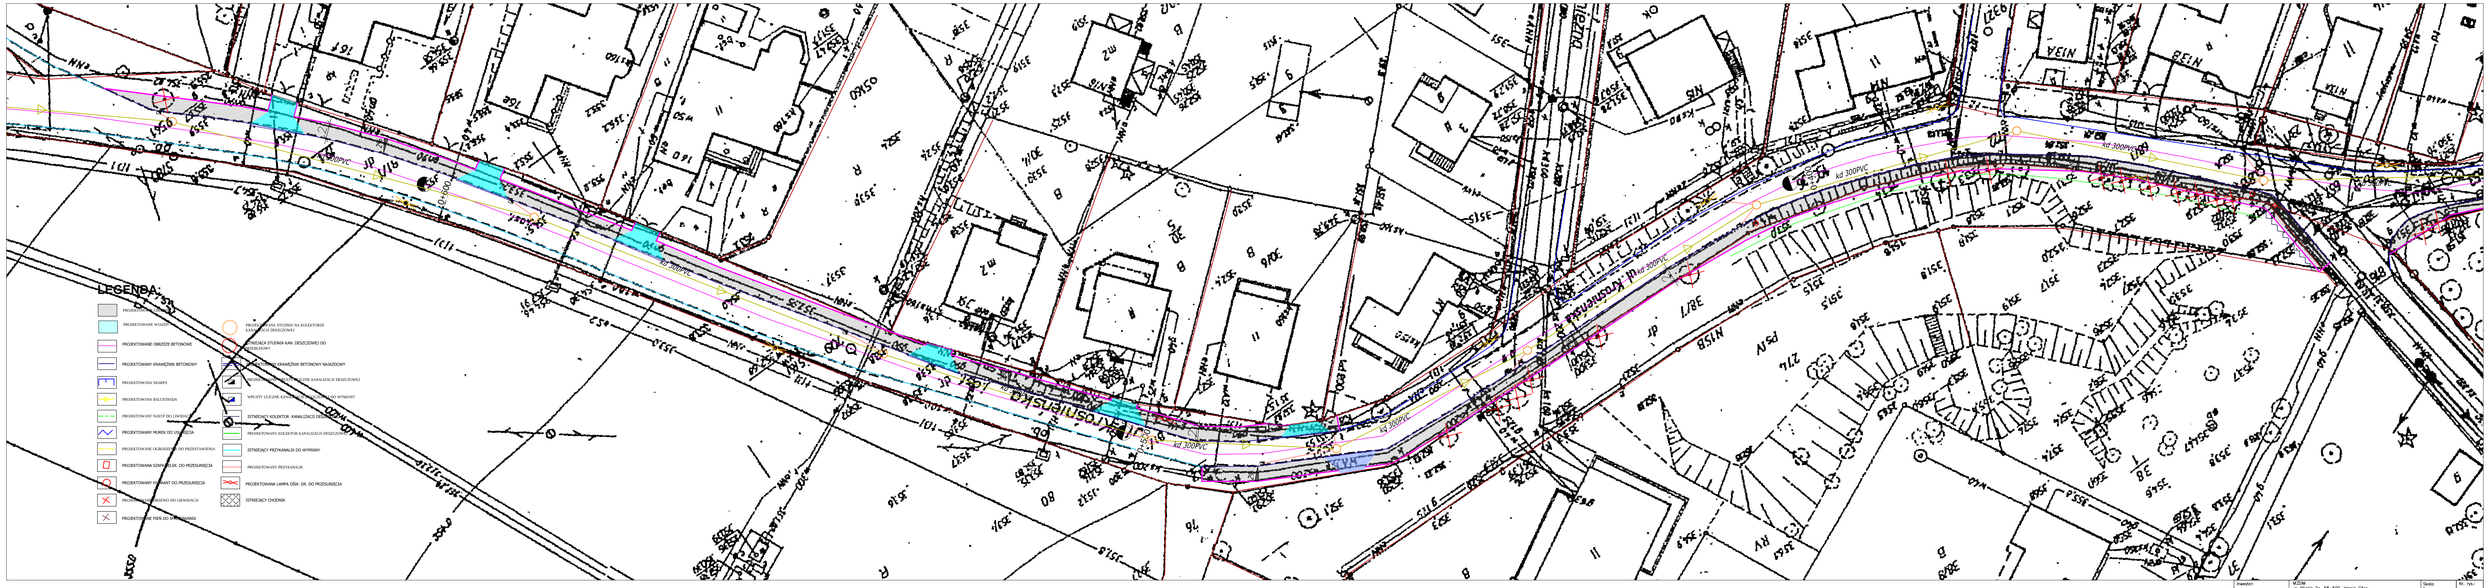
LEGENDA:
PROJEKTOWANE WODOCIĄGI
PROJEKTOWANE OBRZEŻE BETONOWE
PROJEKTOWANY KRAWĘŻNIK BETONOWY
PROJEKTOWANA SKARPA
PROJEKTOWANA BALUSTRADA
PROJEKTOWANY RUROCIĄG OPOROWY
PROJEKTOWANY MUREK OPOROWY
PROJEKTOWANE OGRODZENIE PRZECIWHAŁASOWE
PROJEKTOWANA STUDNIA WG. KOLEKTORÓW KANALIZACJI DESZCZOWEJ
PROJEKTOWANY HYDRANT DO PRZESUWACZA
PROJEKTOWANE PRZEJŚCIE DLA PIESZYCH
PROJEKTOWANA STUDNIA WG. KOLEKTORÓW KANALIZACJI DESZCZOWEJ
PRZEBUDOWA STUDNIA KAN. DESZCZOWEJ DO ISTNIEJĄCEJ
PROJEKTOWANY KRAWĘŻNIK BETONOWY NAJAZDOWY
ISTNIEJĄCY KOLEKTOR KANALIZACJI DESZCZOWEJ
ISTNIEJĄCY PRZYKANALIK DO WYMIANY
PROJEKTOWANY PRZYKANALIK
PROJEKTOWANA LAMPA OŚW. DR. DO PRZESUWACZA
ISTNIEJĄCY CHODNIK
ul. Krasińskiego
ul. Krasińskiego
ul. Krasińskiego