





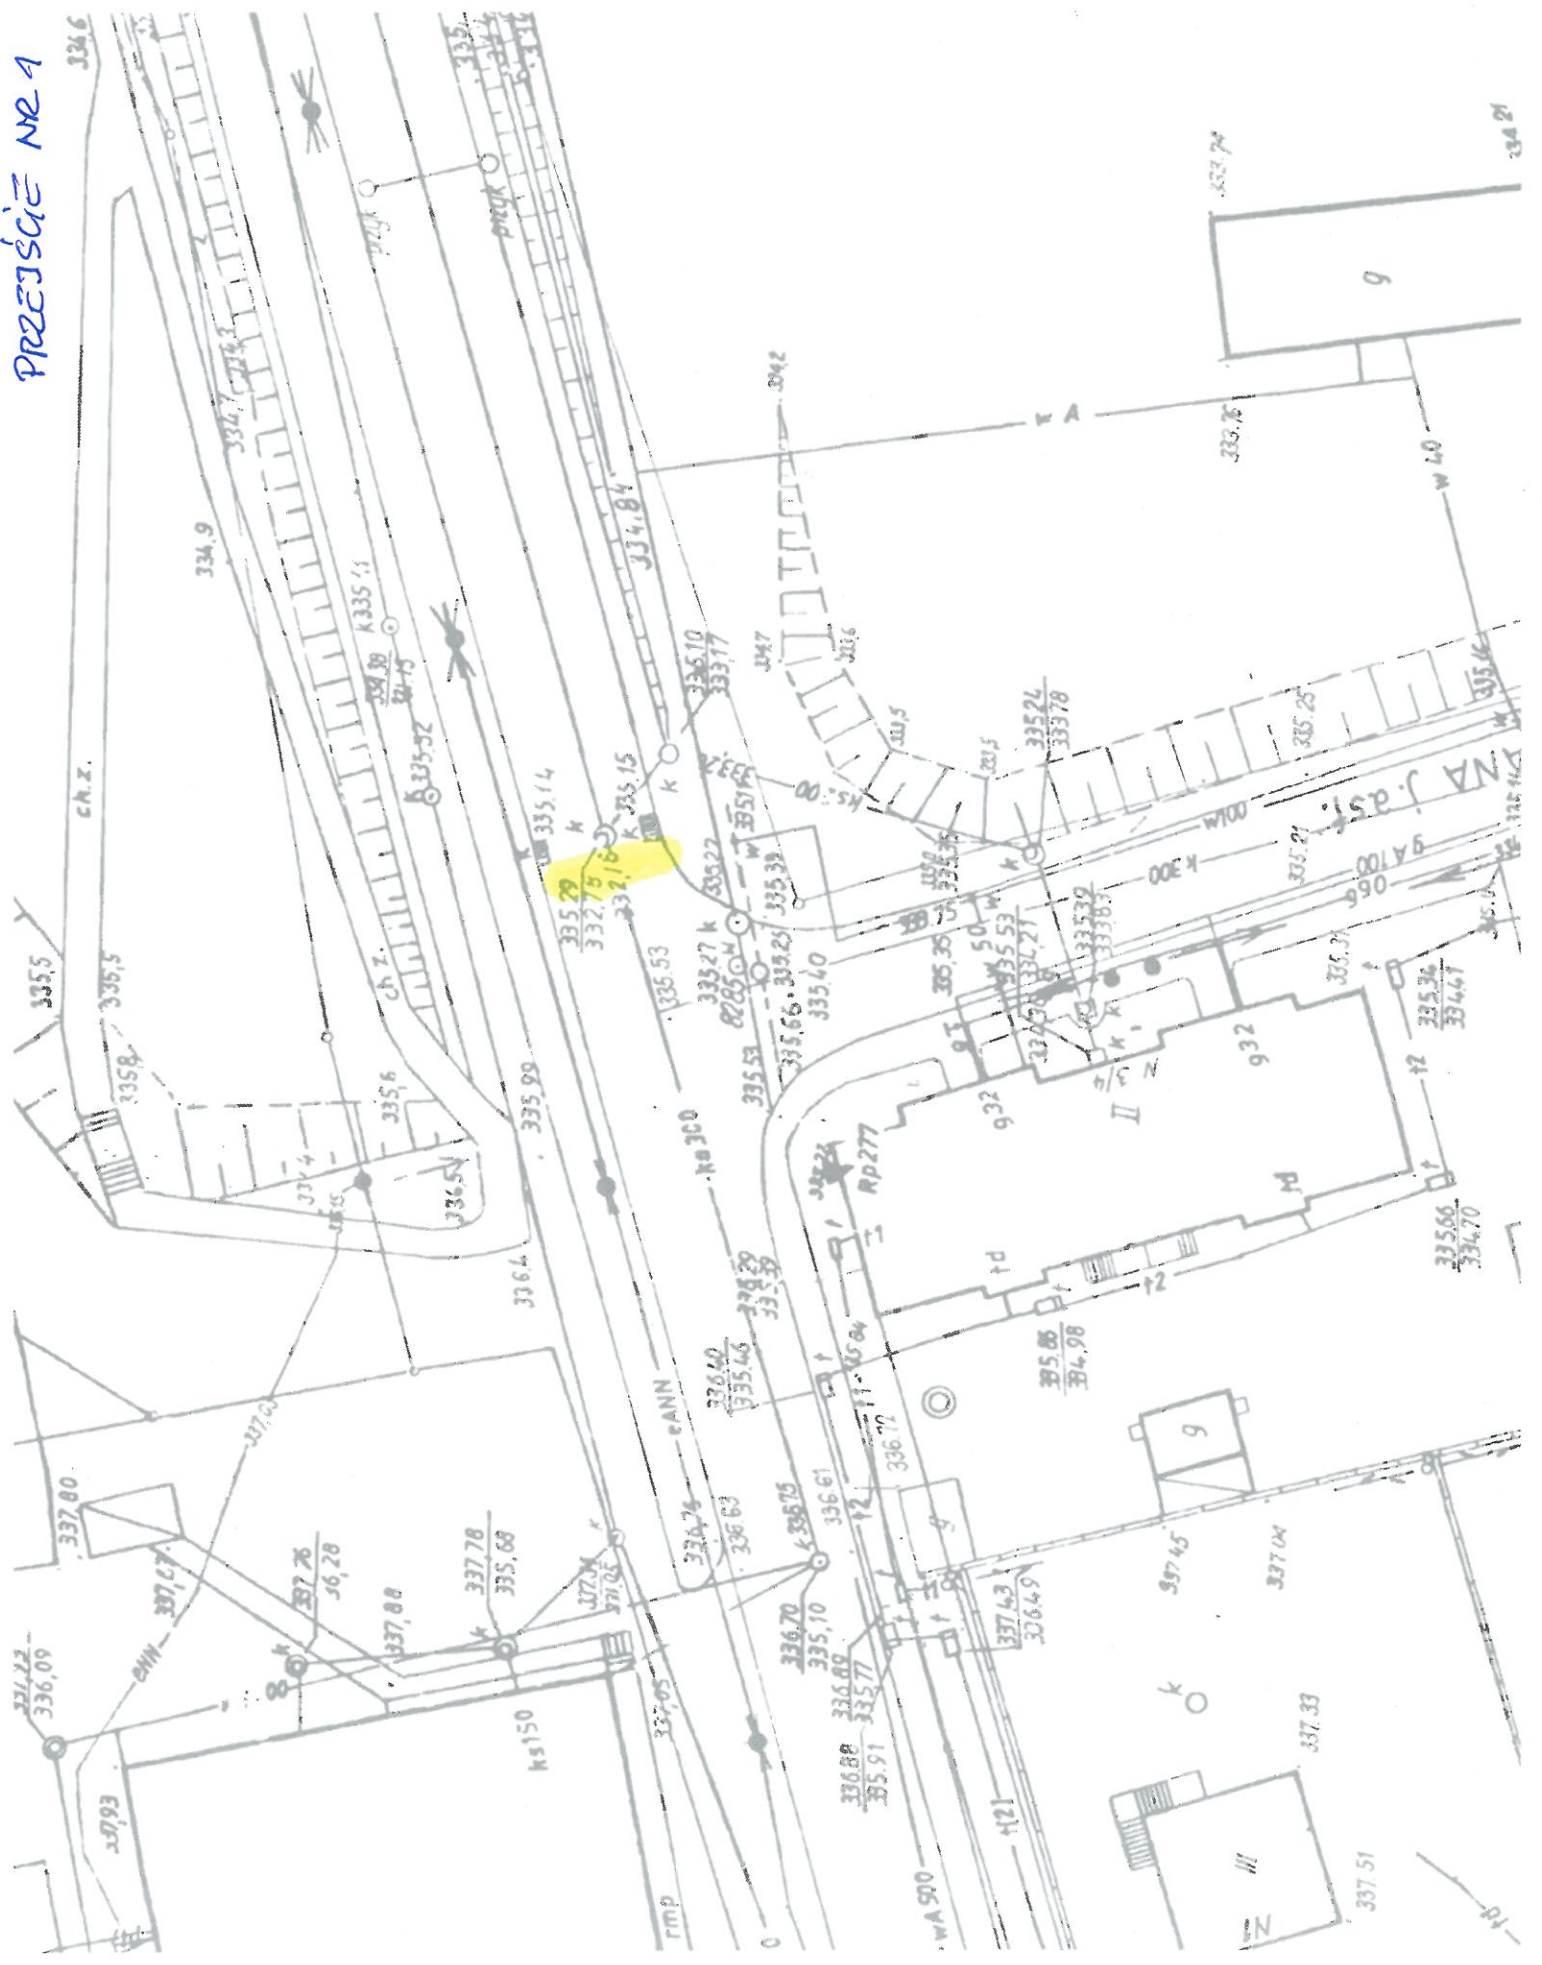

PRZEJŚCIE NR 1




PRZEDSIĘWZĘCIE NR 2

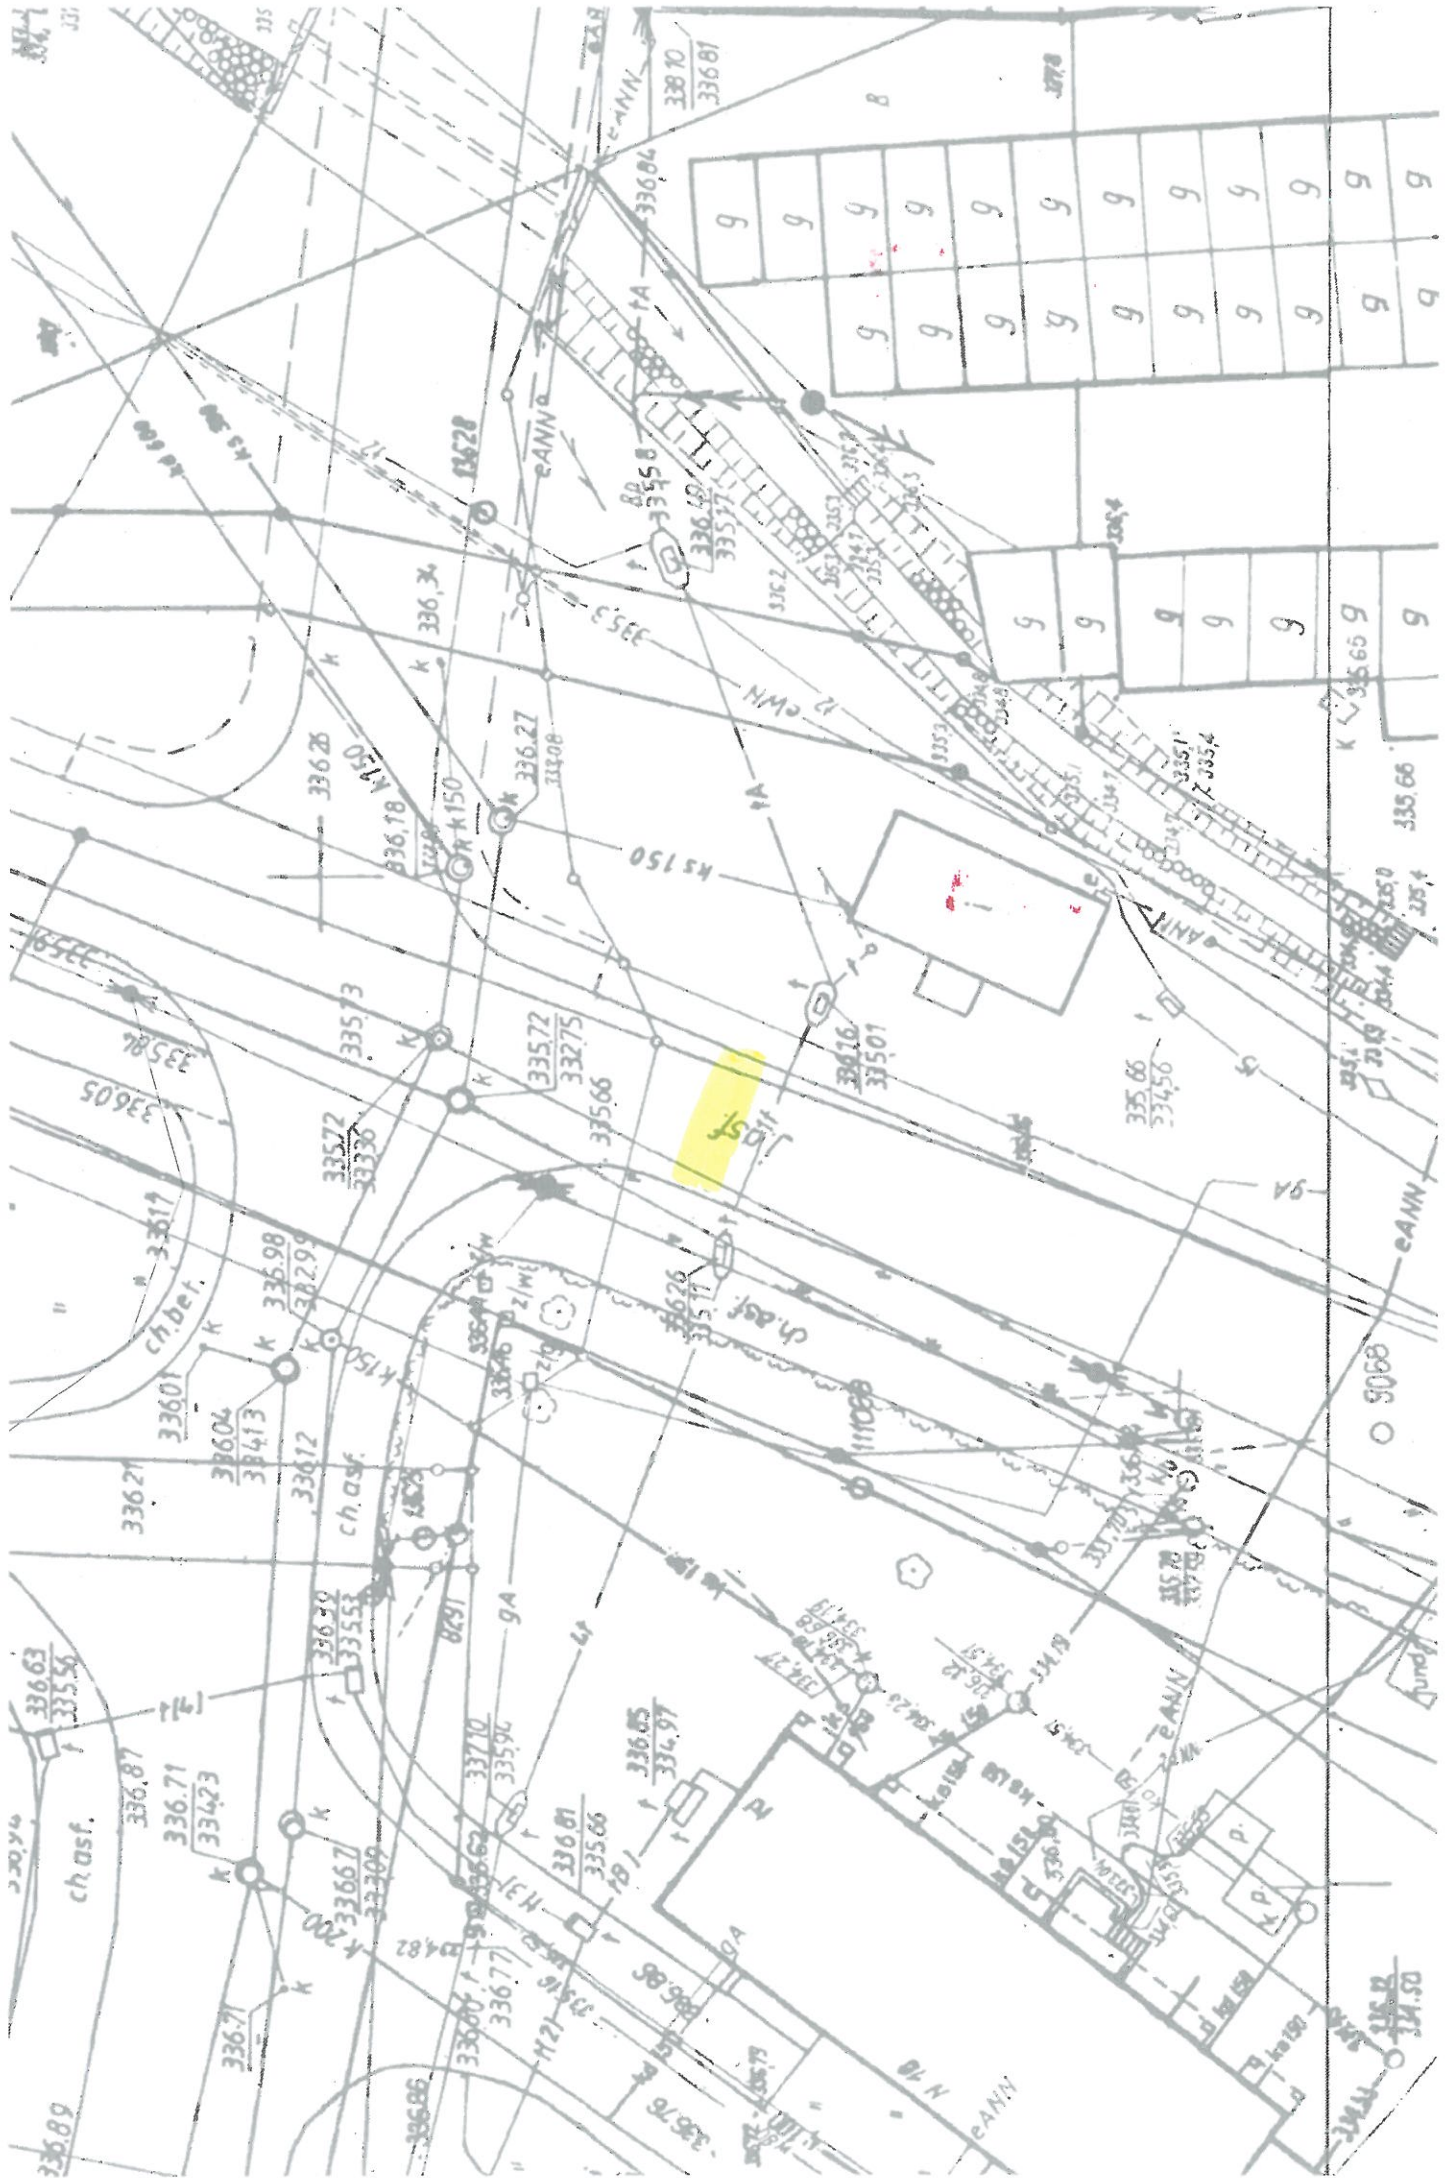








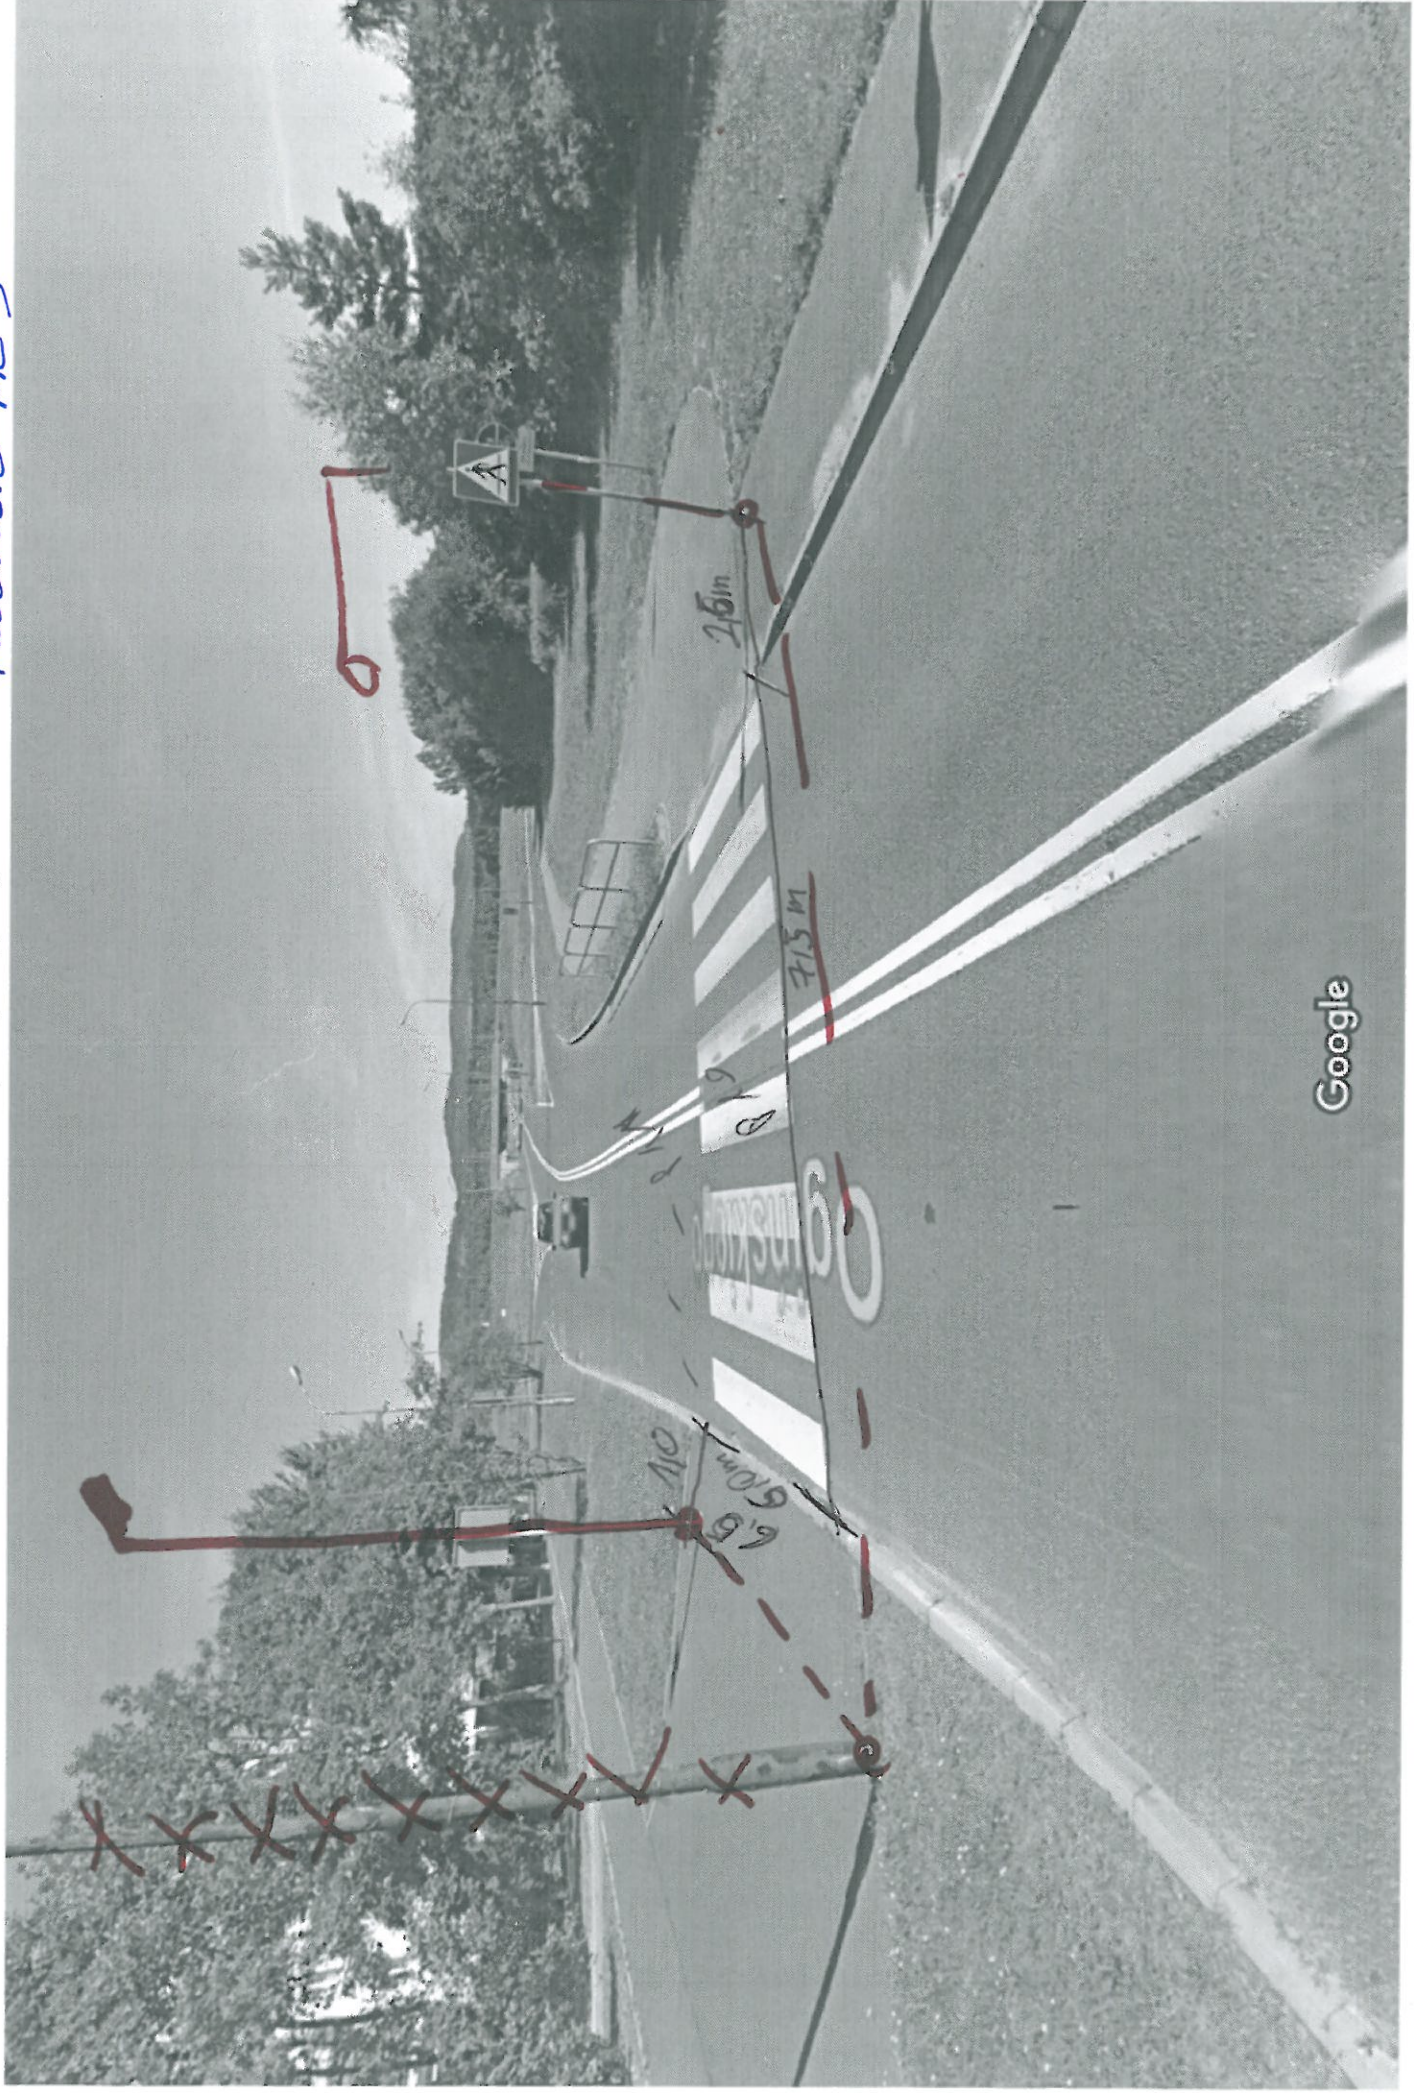



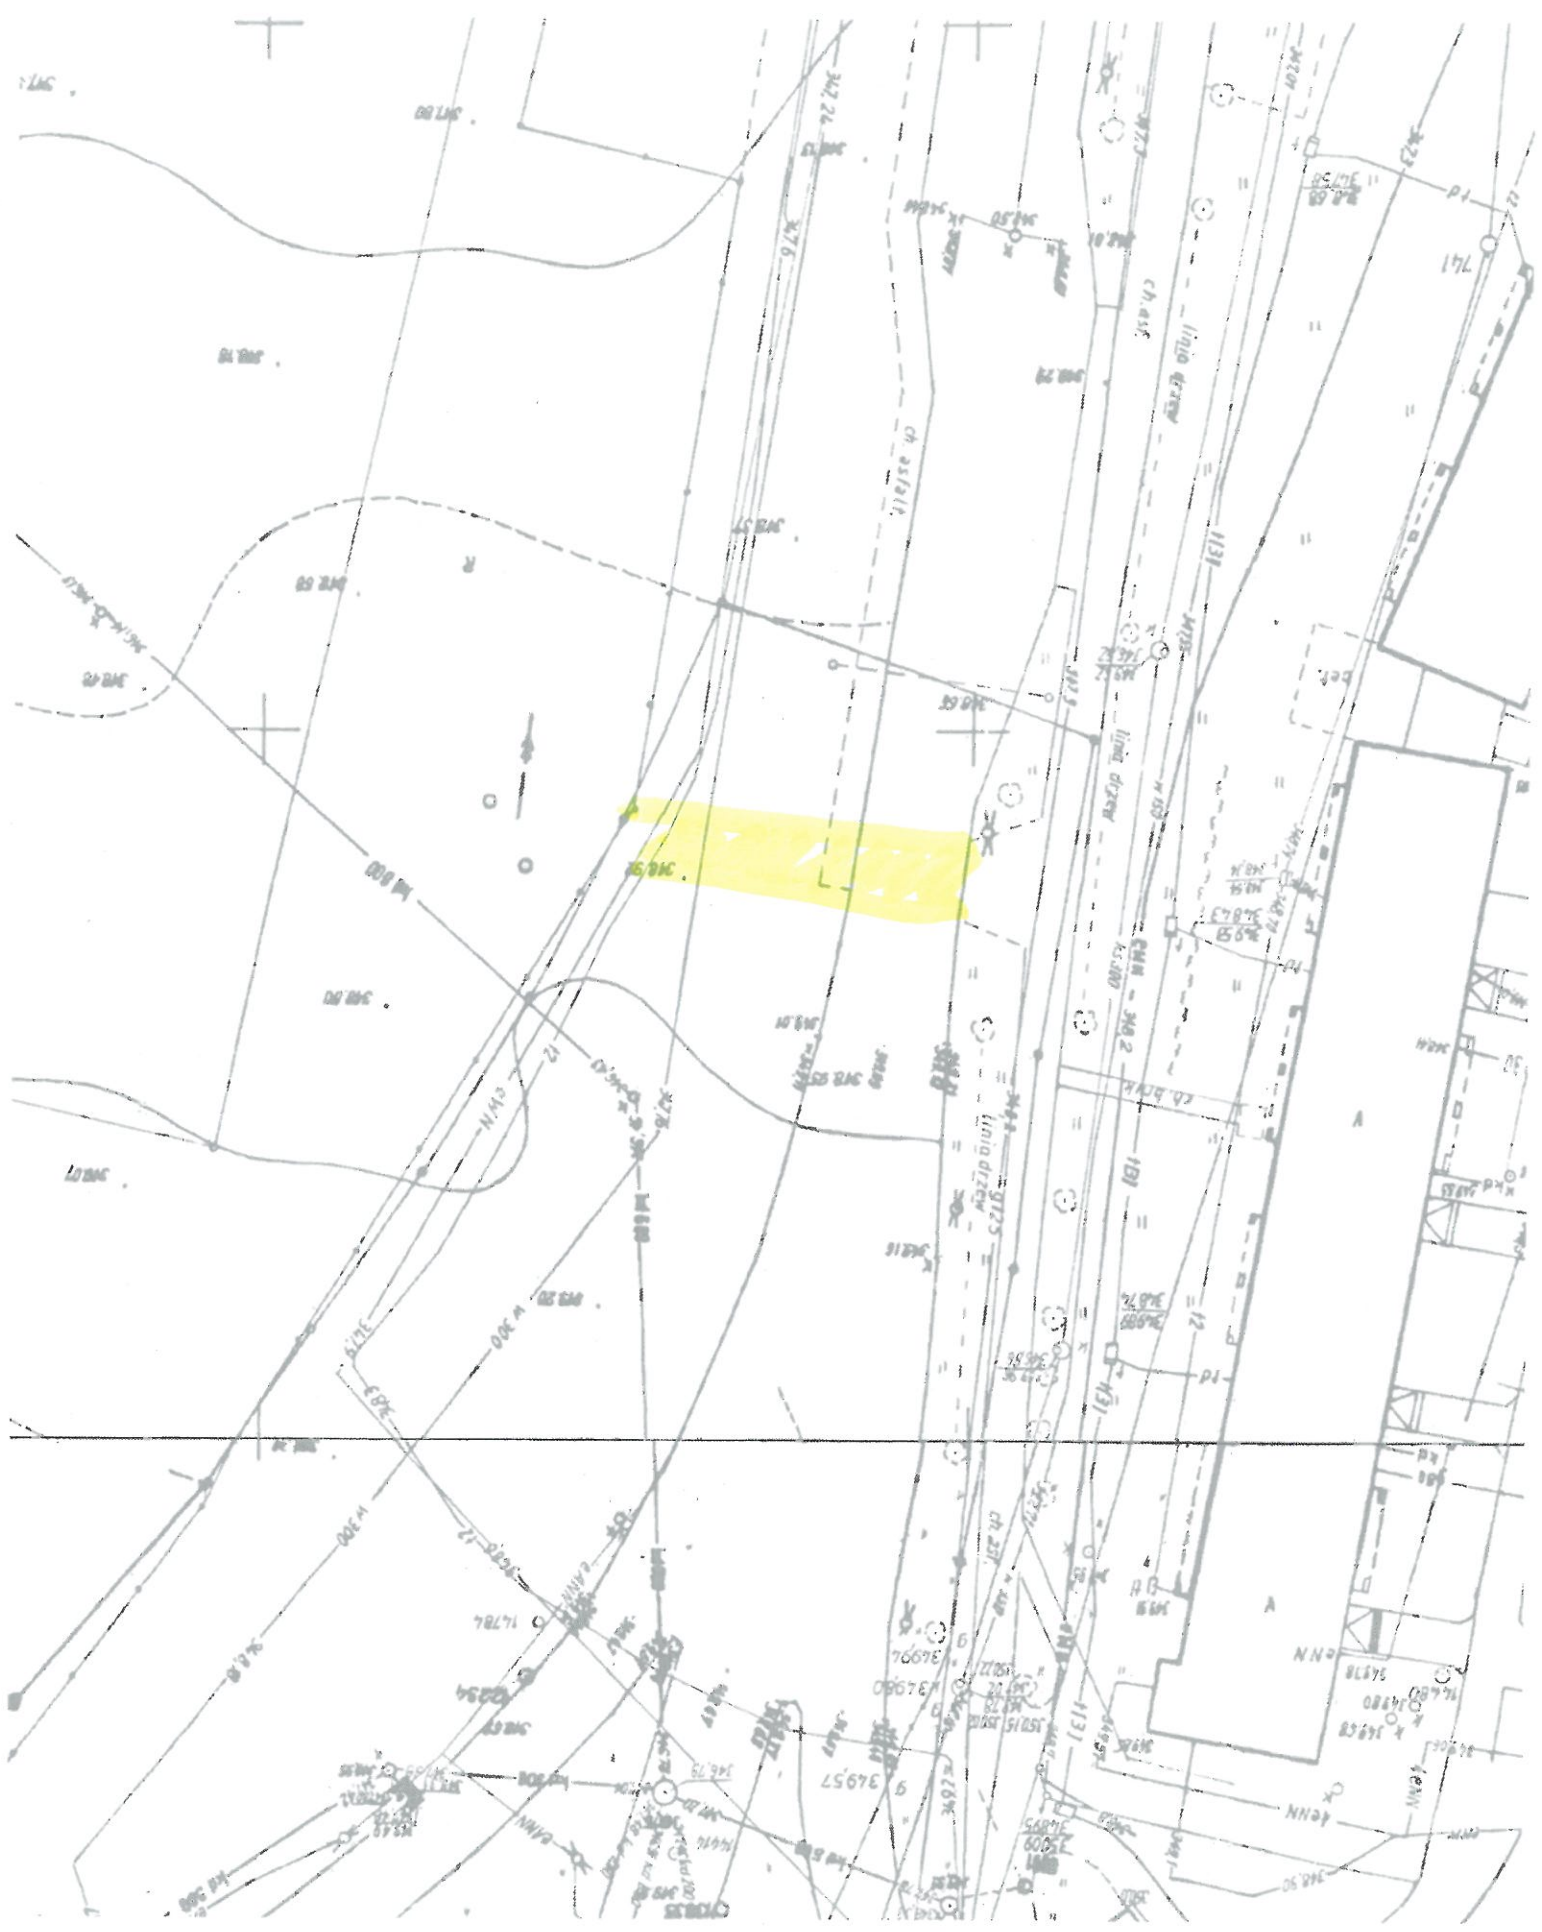

Parcela nr 3