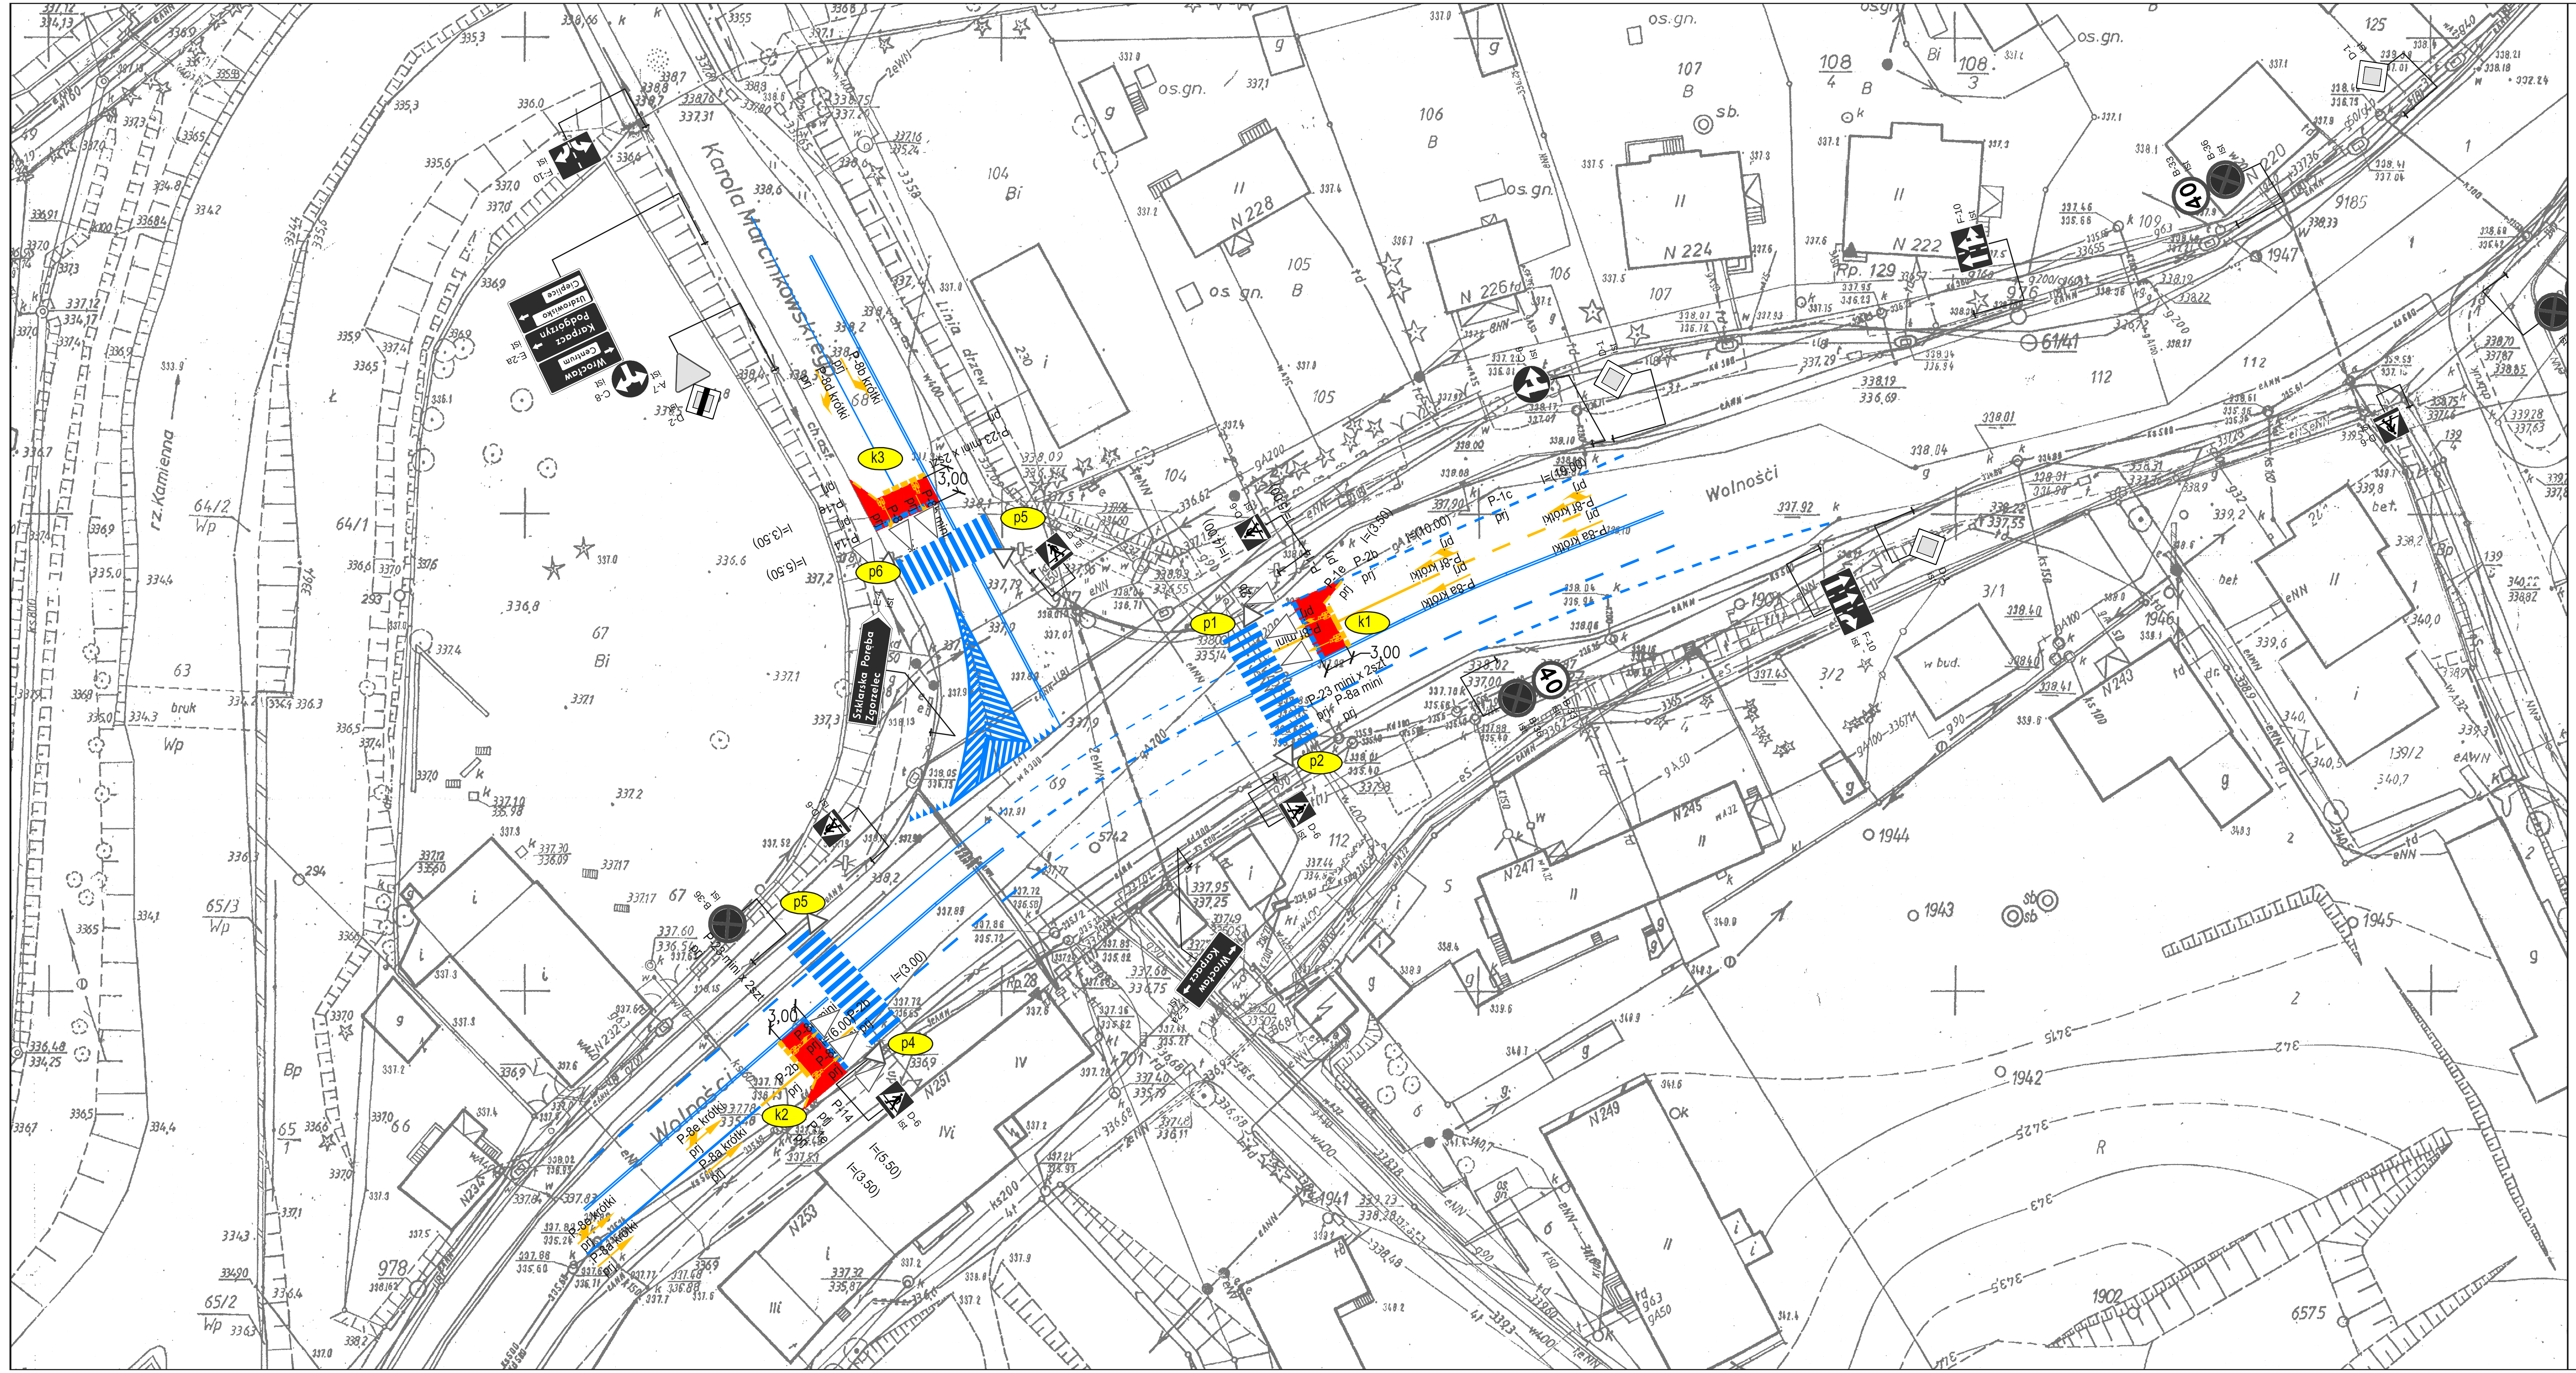

LEGENDA:

	znak drogowy pionowy istniejący do likwidacji
	znak drogowy pionowy istniejący do pozostawienia
40	znak drogowy pionowy projektowany
	znak drogowy poziomy istniejący
P-4 l=(11.50) prj	znak drogowy poziomy projektowany
P-4 l=(11.50) lkw	znak drogowy poziomy do likwidacji

PHU KAMA BIS RAFAŁ RZOŃCA
58-533 Mysłakowice, ul. Daszyńskiego 16f
NIP: 611-273-82-40 --- tel.: 601 751 051 --- e-mail: rafalrzonca@op.pl

Inwestor:	Miejski Zarząd Dróg i Mostów w Jeleniej Górze ul. Ptasia 2a, 58–500 Jelenia Góra		
Obiekt:	Projekt organizacji ruchu uwzględniającego wykonanie śluz dla rowerów na wybranych skrzyżowaniach ulic Miasta Jeleniej Góry		
Faza projektu:	Projekt Docelowej Organizacji Ruchu		
Branża:	DROGOWA		
Tresć rysunku:	Projekt organizacji ruchu – skrzyżowanie ul. Marcinkowskiego i Wolności		
Projektant:	Rafał Rzońca		
Opracował:			
	Imię, Nazwisko:	Numer uprawnień:	Podpis:

Nr projektu/egz.:	Data:	Format rysunku:	Skala:	Nr rysunku:
	08.2016 r.	–	1:500	7

Rozpowszechnianie i powielanie niniejszej dokumentacji bez zgody posiadacza praw autorskich jest zabronione, Dz.U.24/1994, poz.83, ART 115–118.